


**ZIE BIJZONDERE
VOORWAARDE(N)**

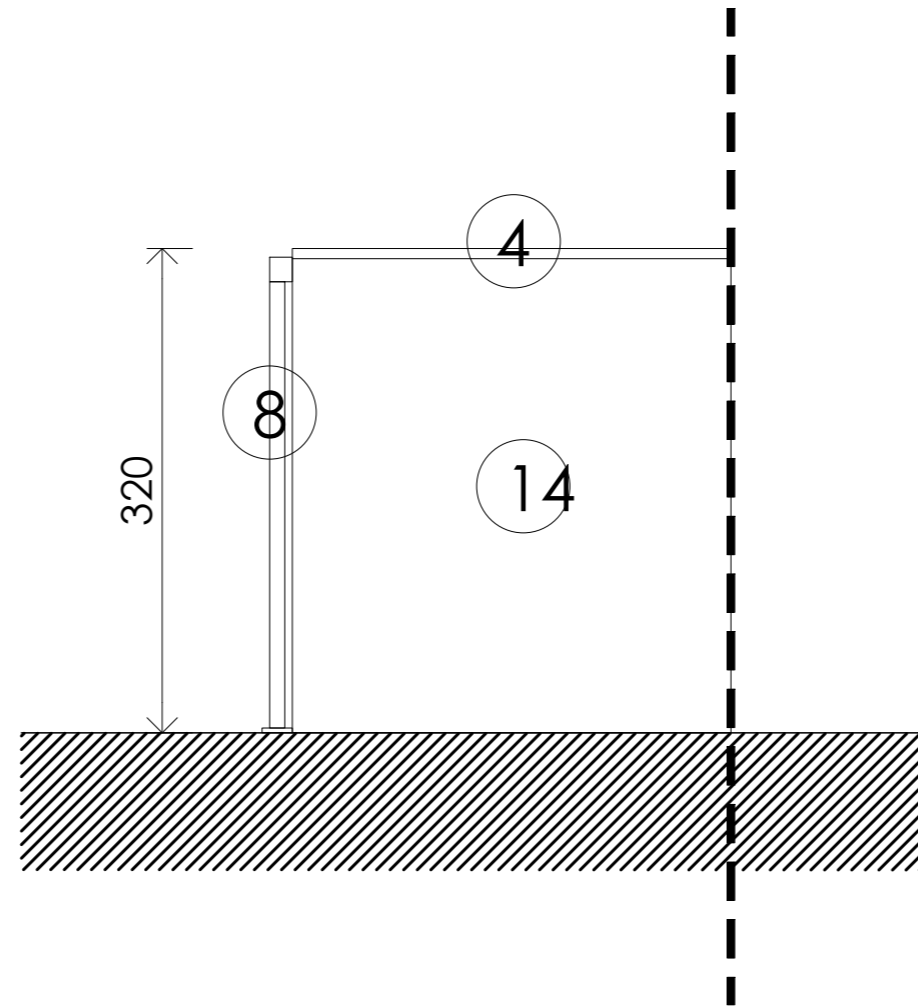

BA_eengezinswoning_G_N_06_Rechter zijgevel tuinberging nieuwe toestand
eengezinswoning. Gentbrugge Kerkstraat 214

SCHAAL: 1/50
maten staan in cm