
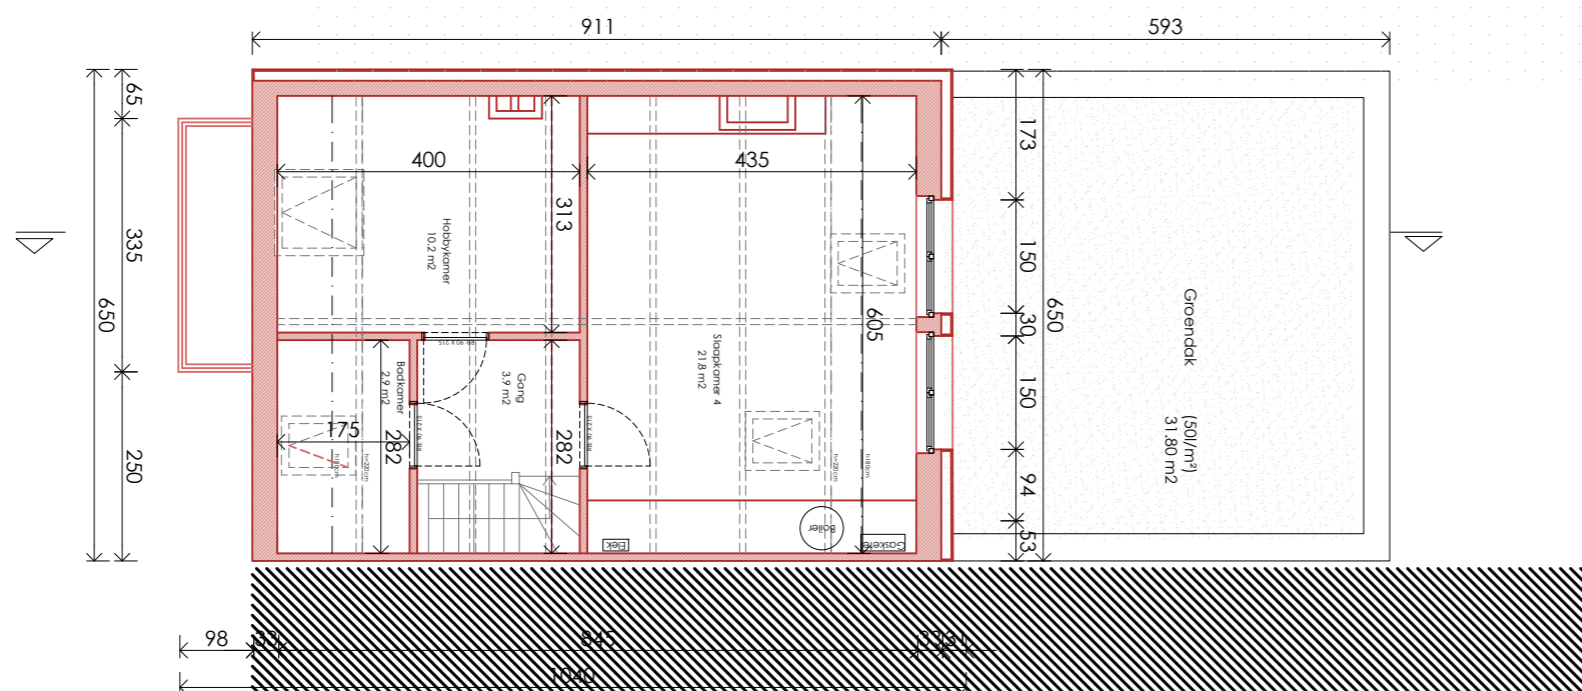


**ZIE BIJZONDERE
VOORWAARDE(N)**

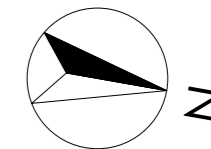

BA_eengezinswoning_P_N_04_Tweede verdieping nieuwe toestand
eengezinswoning. Gentbrugge Kerkstraat 214

SCHAAL: 1/100
maten staan in cm