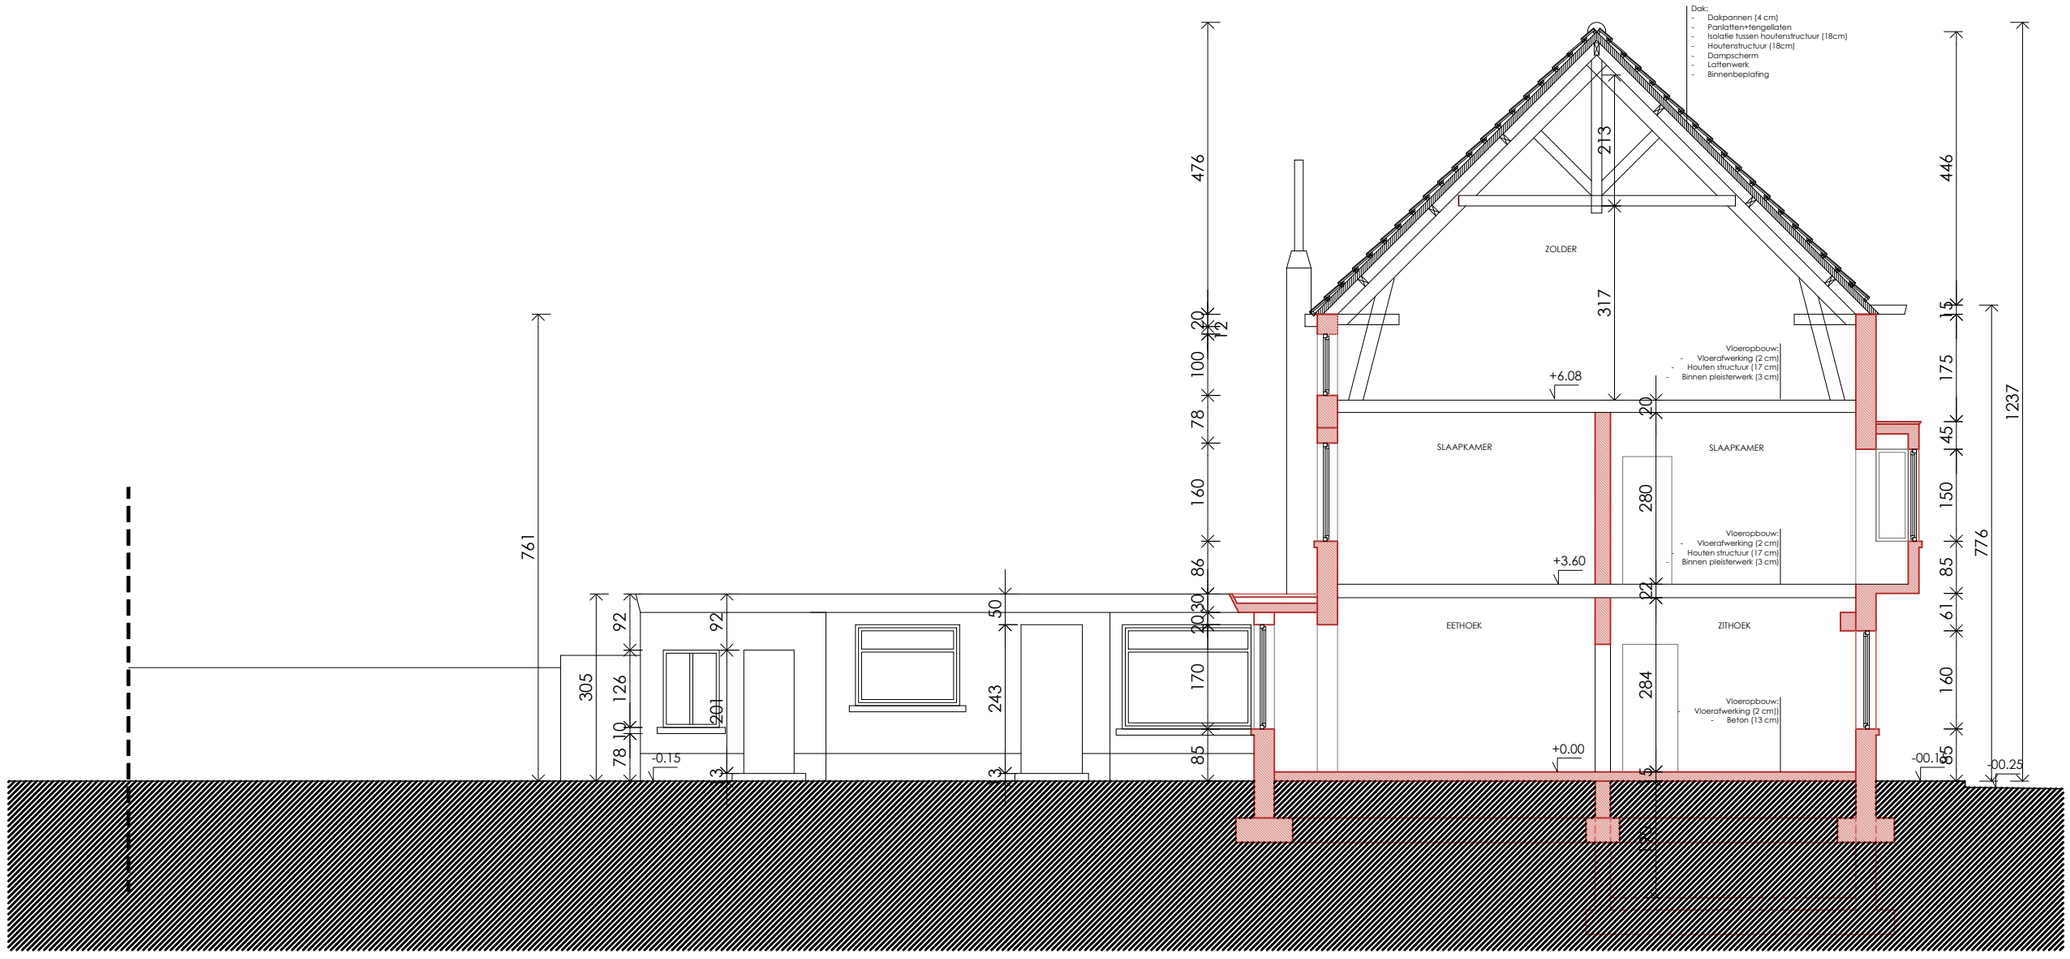

BA_eengezinswoning_S_B_01_Snede bestaande toestand

eengezinswoning. Gentbrugge Kerkstraat 214

SCHAAL: 1/100
maten staan in cm