


**ZIE BIJZONDERE  
VOORWAARDE(N)**

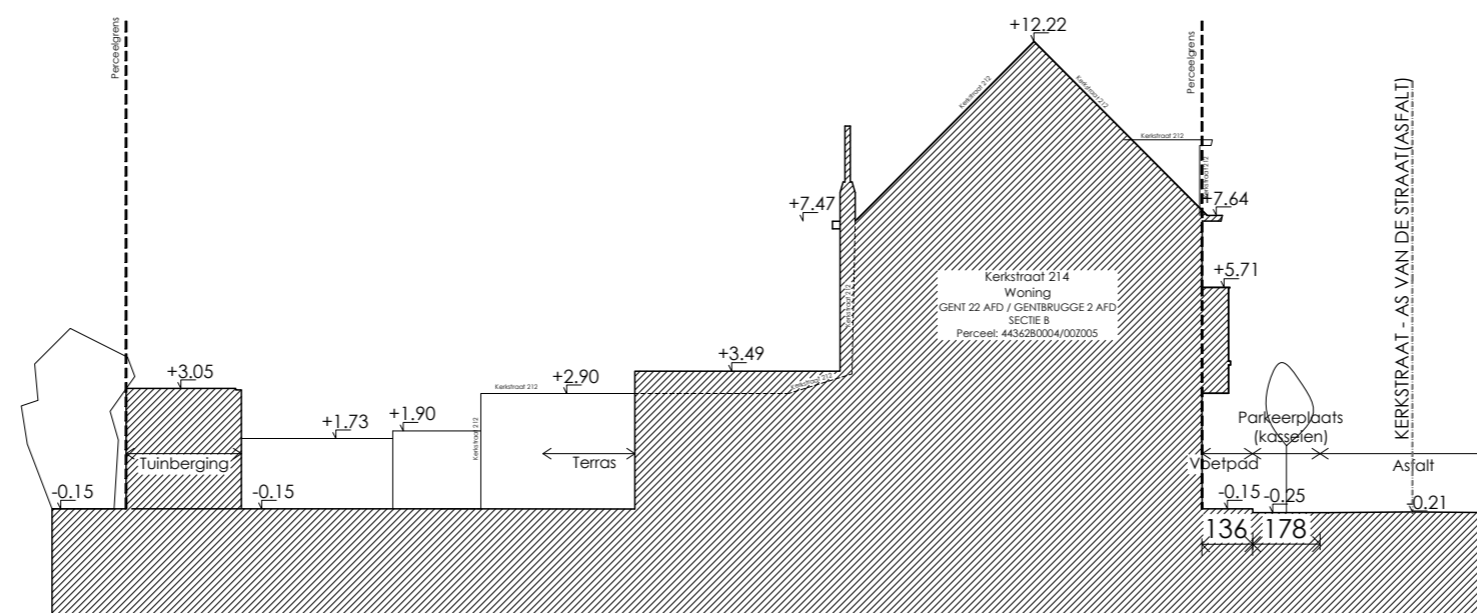

BA\_eengezinswoning\_T\_N\_01\_Terreinprofiel nieuwe toestand  
**eengezinswoning. Gentbrugge Kerkstraat 214**

SCHAAL: 1/200  
maten staan in cm