


**ZIE BIJZONDERE
VOORWAARDE(N)**

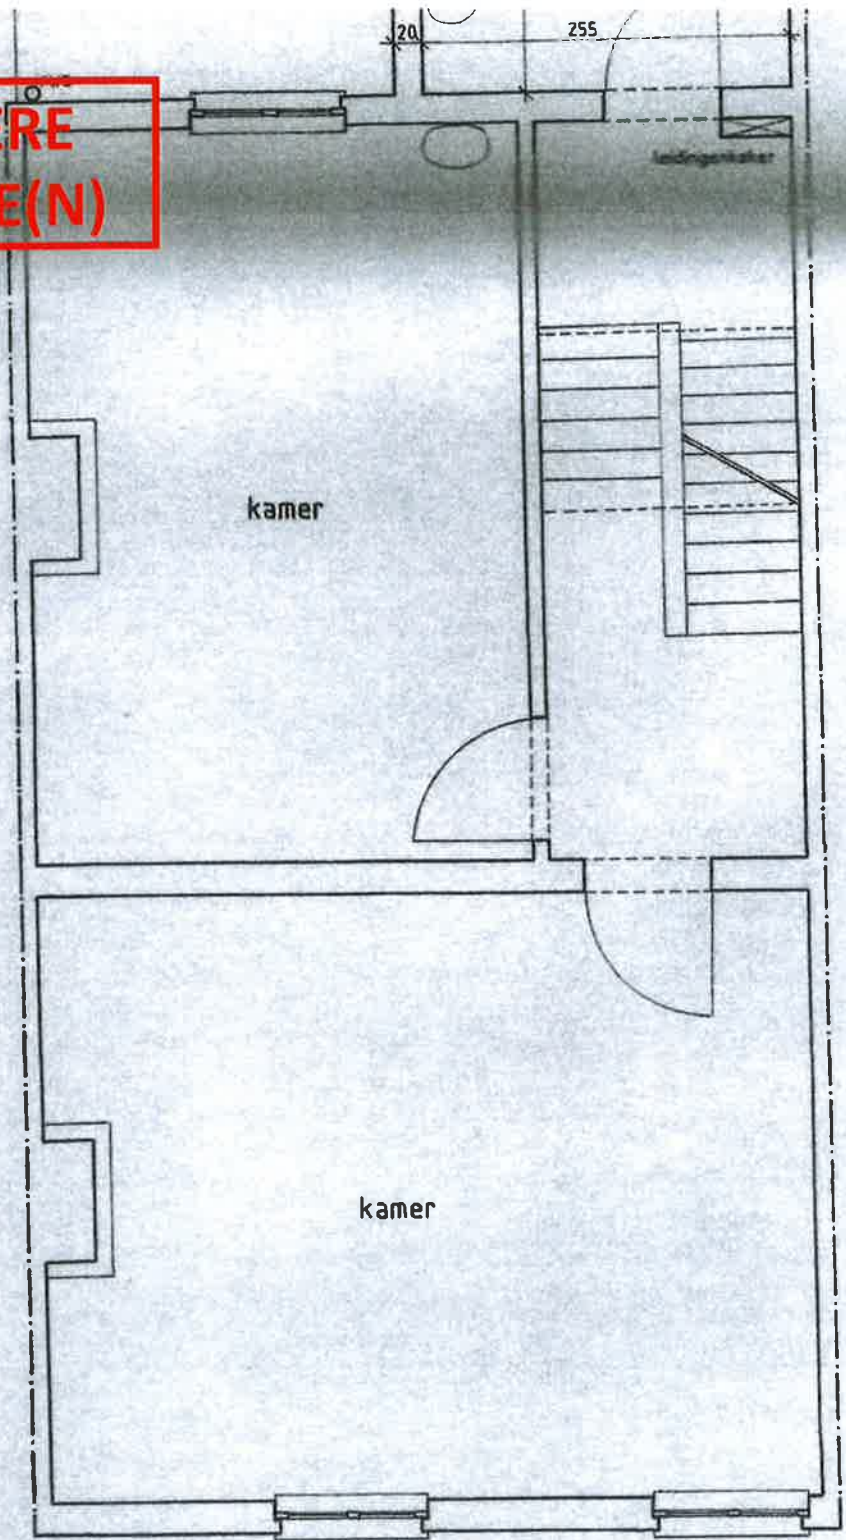

Luc Goethel
Toekomststr 98

~~Luc Goethel~~
shaal 1150

TWEEDE VERDIEPING

nieuw bestand