


**ZIE BIJZONDERE  
VOORWAARDE(N)**

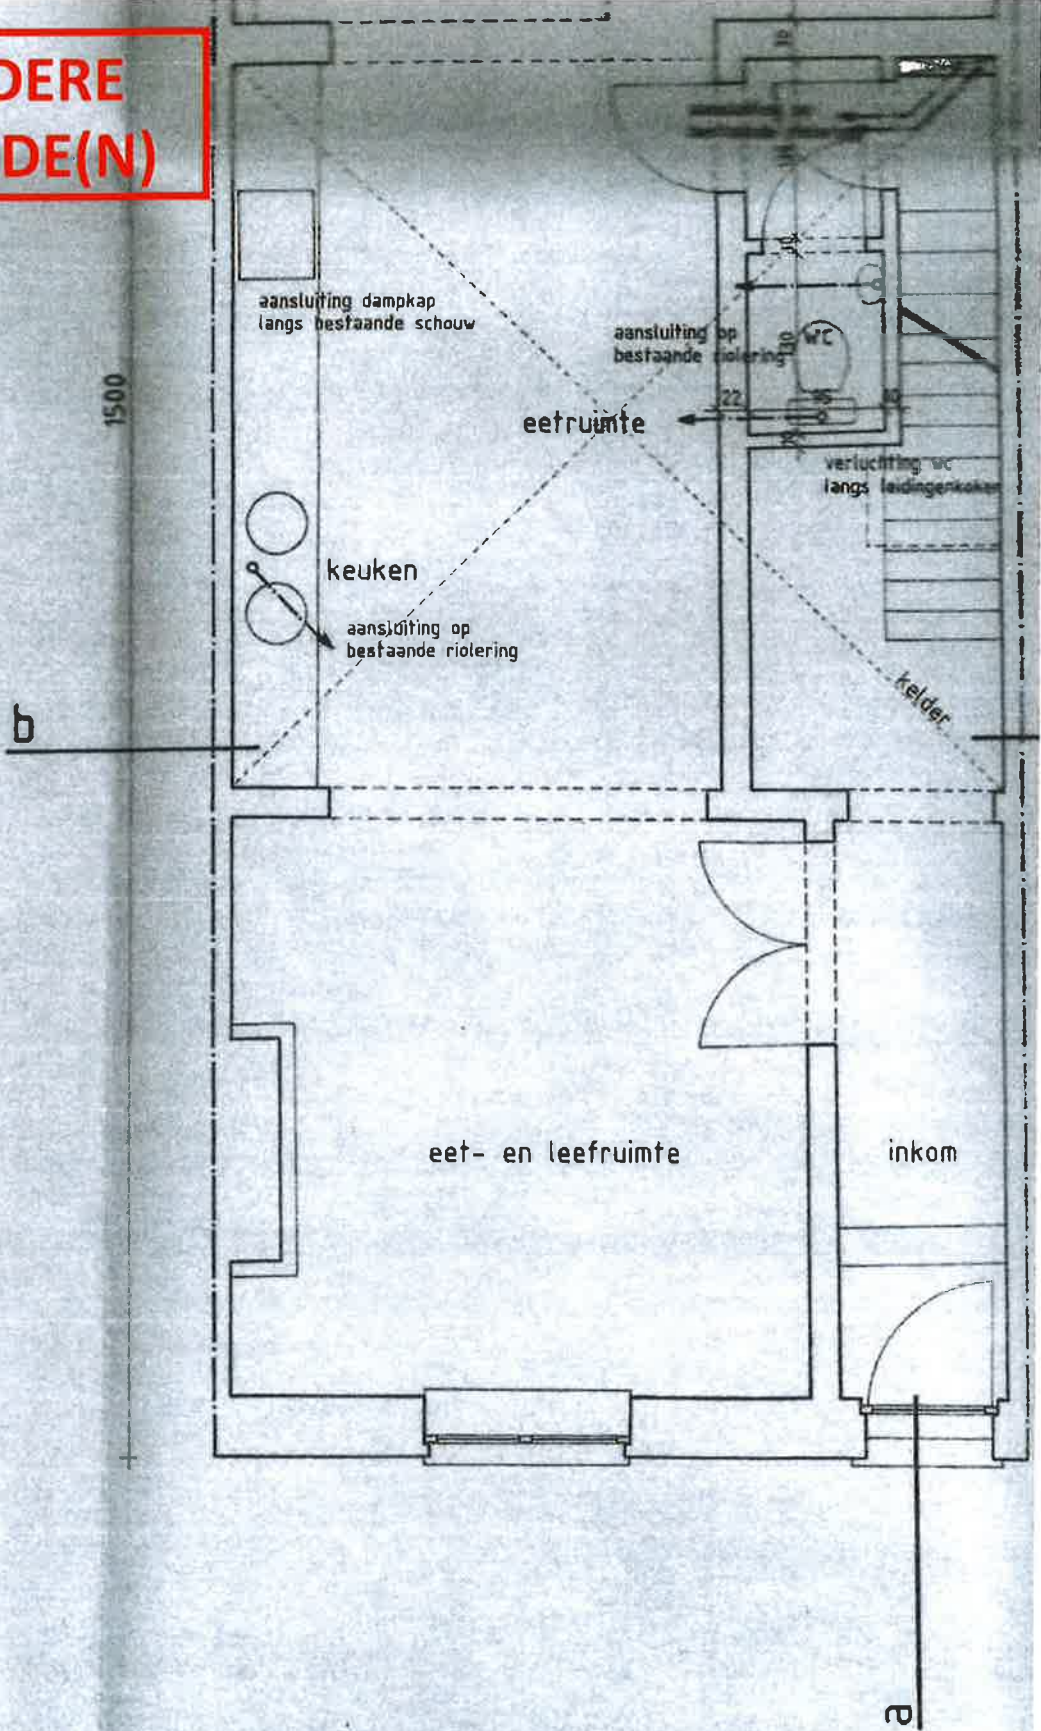

*schaal 1:150*  
*Luc Goethals*  
*Toekomstsk 98*  
*Goethals*

**GELIJKVLOERSE VERDIEPING**  
*Nieuwe bestand.*