


BA_Toekomststraat_98_P_B_Grondplan_Verdieping_3_Bestaande_Toestand

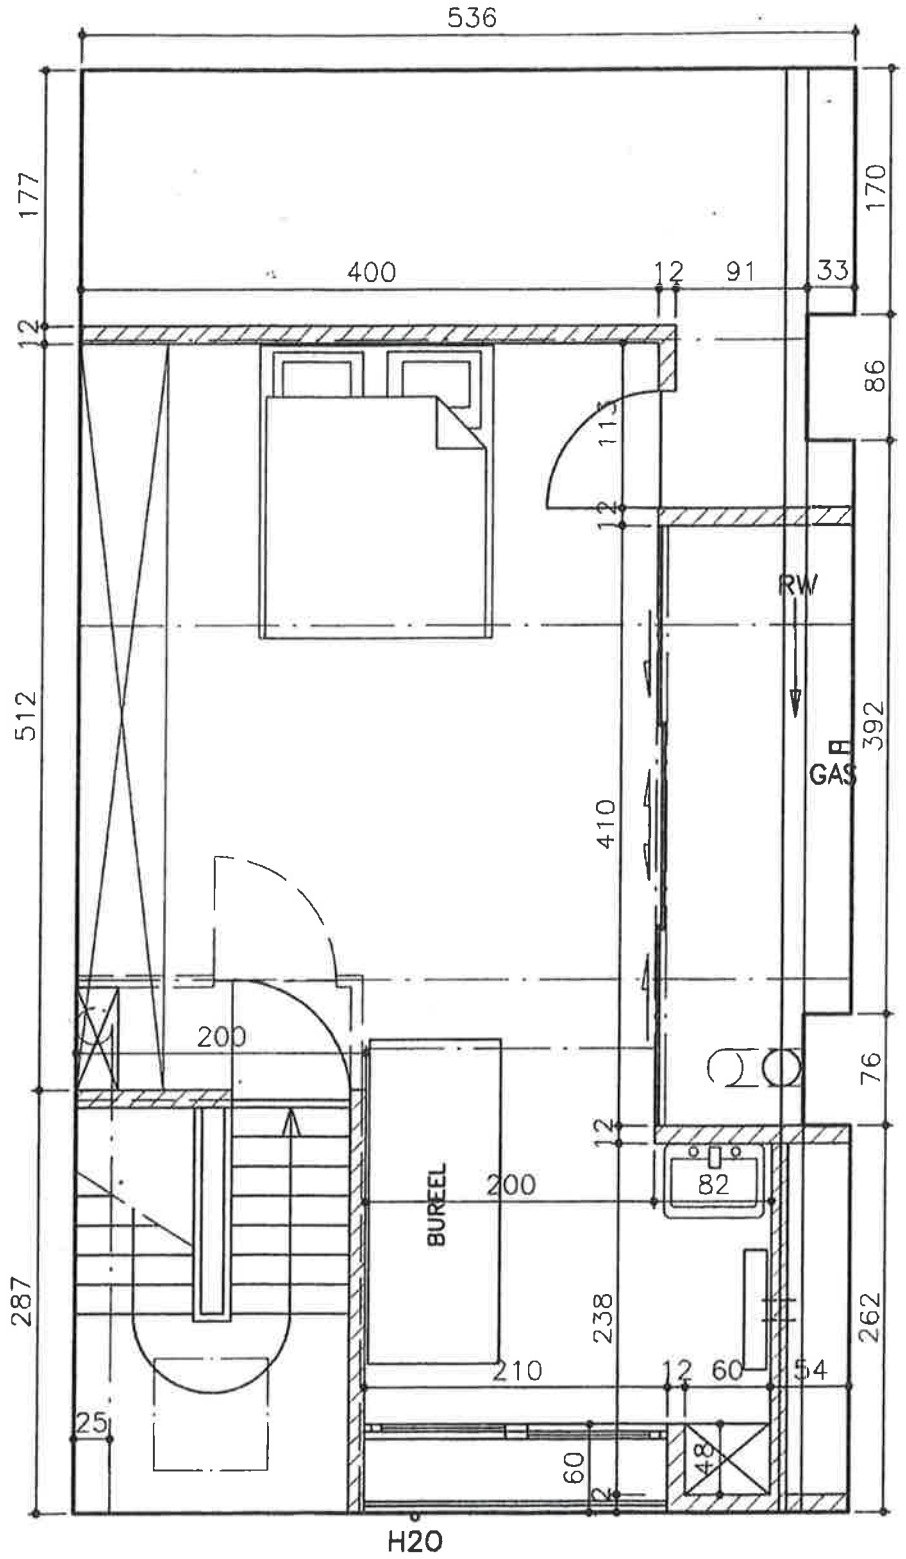

GRONDPLAN ~~HOSPITALITEIT~~ : BESTAAN = ~~1/50~~
SCHAAL : 1/50