


BA\_Toekomststraat\_98\_P\_B\_Grondplan\_Gelijkvloers\_Bestaande\_Toestand

TUIN

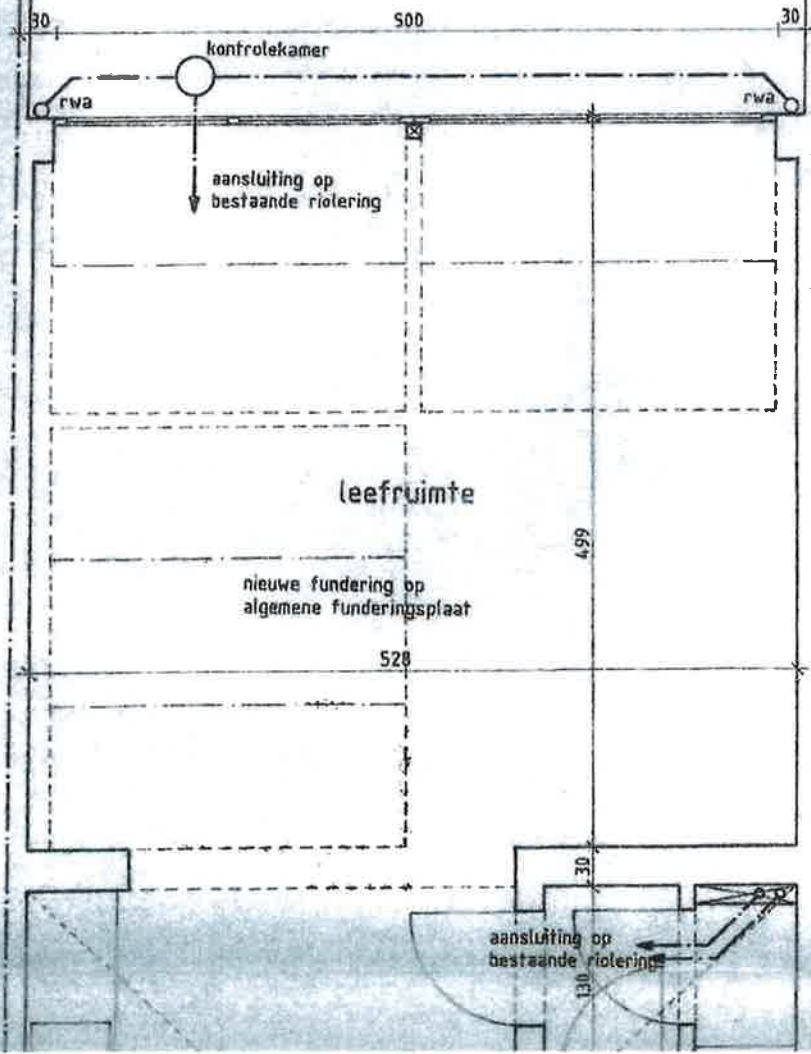

gelijkvloers.  
Bestaande bestaand  
schaal 1:150

Luc Geethals  
Toekomstsh 98  
*[Signature]*