


BA\_Toekomststraat\_98\_P\_N\_Grondplan\_Verdieping\_3\_Nieuwe\_Toestand

**ZIE BIJZONDERE  
VOORWAARDE(N)**

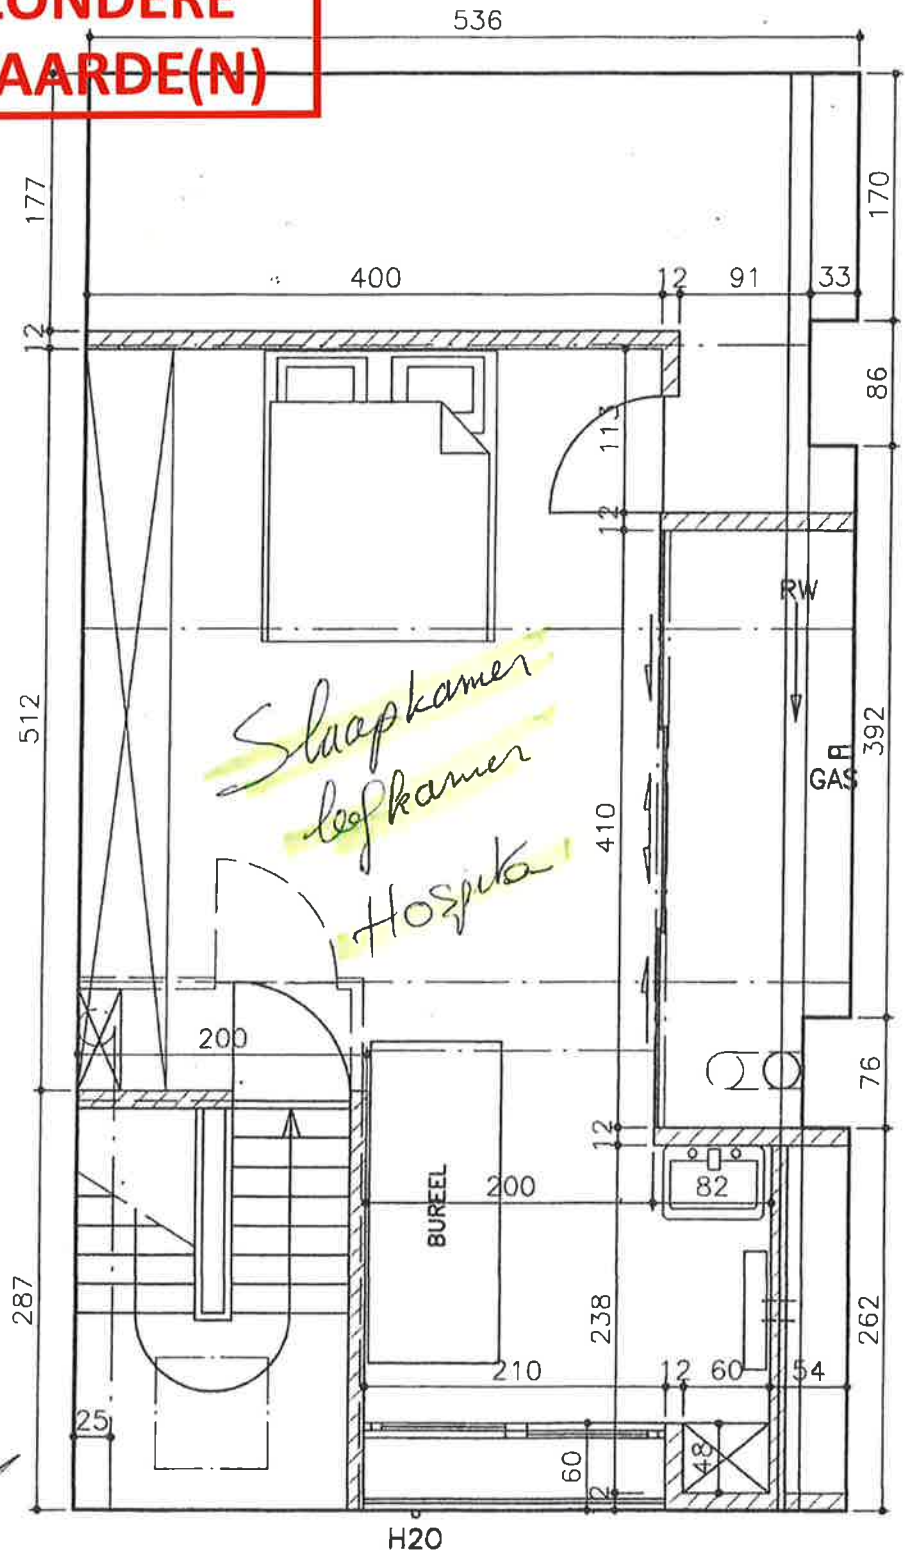

Luc Jaelhol,  
Toekomststr 98  
*[Signature]*

3de verdiep  
Nieuwe Toestand  
1150

**A**  
INTERI  
&  
SPOORWE  
TEL-0557