


**ZIE BIJZONDERE  
VOORWAARDE(N)**

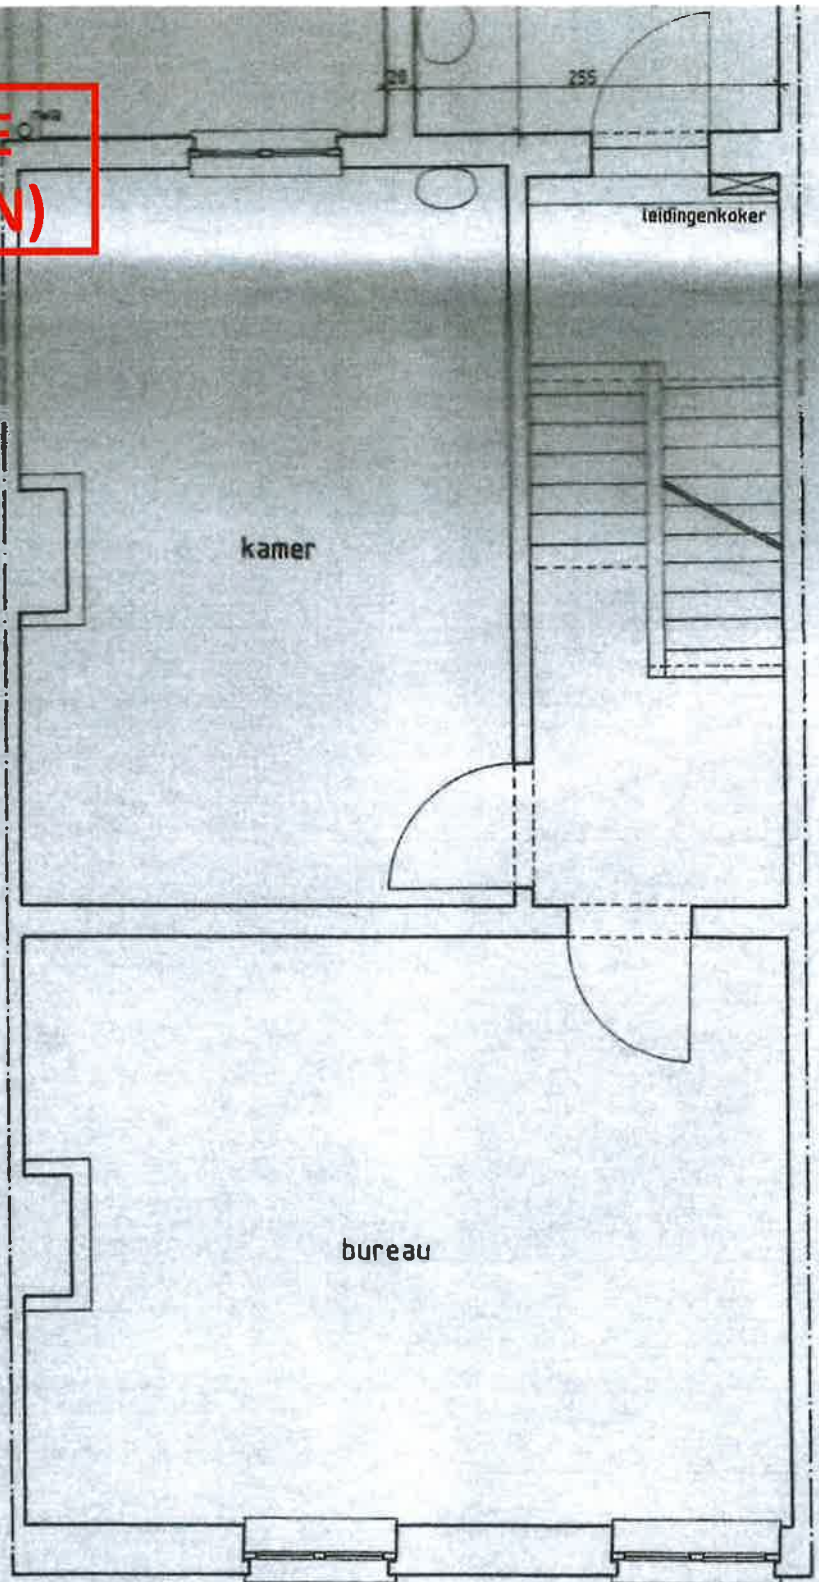

b

Schaal 1:150  
Luc Goethals  
Toekomststr 98  
~~J. Goethals~~

EERSTE VERDIEPING  
Nieuw ontwerp