


**ZIE BIJZONDERE  
VOORWAARDE(N)**

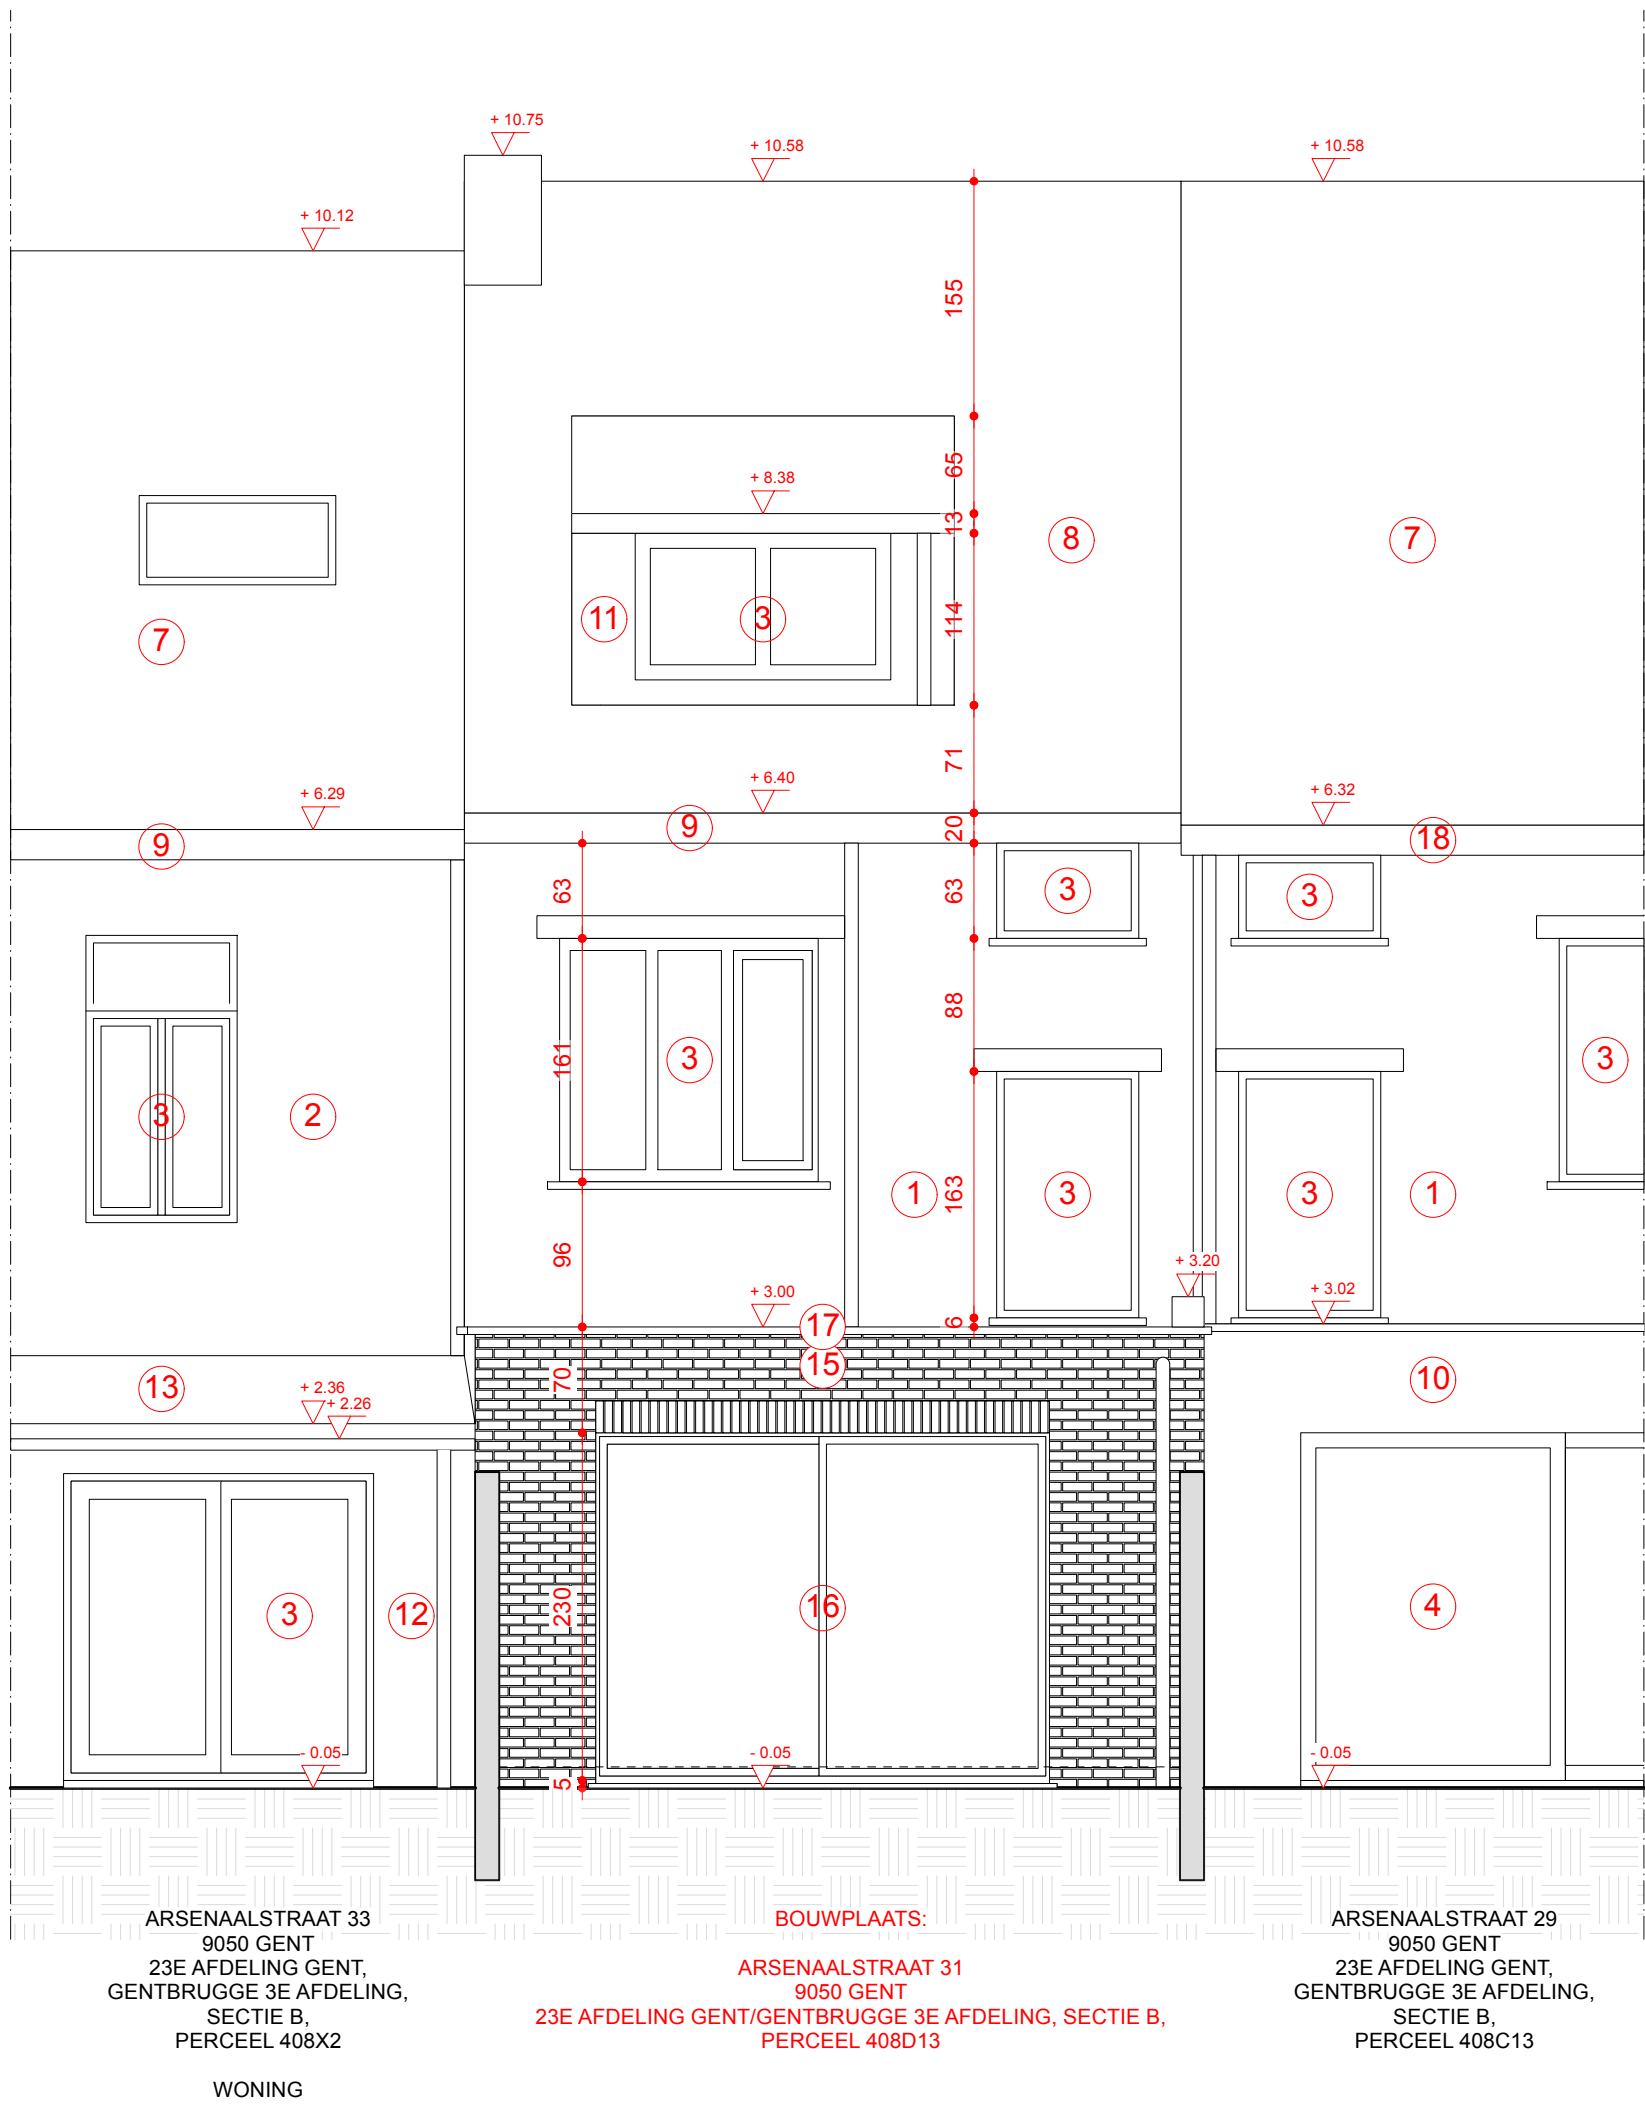

architect Evariste Architectuur Oude Gentweg 106 8000 Brugge +32 (0) 474 81 97 10 contact@evariste.be  <b>ÉVARISTE</b> architectuur	Renovatie van een eengezinswoning  bouwplaats Arsenalstraat 31 9050 Gent 23e afd. Gent, 3e afd. Gentbrugge, sec. B, nr. 408D13	dossier 2502  bouwheer Ben Robaeyst & Jannelore Derycke Arsenalstraat 31 9050 Gent	dossierfase Omgevingsvergunning	plannr BA_N_10	schaal 1:50
plan	BA_2505_G_N_2_achtergevel	datum			16/12/25