


ARSENAALSTRAAT 29
9050 GENT
23E AFDELING GENT,
GENTBRUGGE 3E AFDELING,
SECTIE B,
PERCEEL 408C13

BOUWPLAATS:
ARSENAALSTRAAT 31
9050 GENT
23E AFDELING GENT/GENTBRUGGE 3E AFDELING, SECTIE B,
PERCEEL 408D13

ARSENAALSTRAAT 33
9050 GENT
23E AFDELING GENT,
GENTBRUGGE 3E AFDELING,
SECTIE B,
PERCEEL 408X2

WONING

OPMERKING: GEEN WERKEN GEPLAND AAN DEZE GEVEL

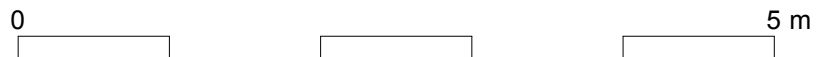

architect Evariste Architectuur Oude Gentweg 106 8000 Brugge +32 (0) 474 81 97 10 contact@evariste.be ÉVARISTE architectuur	Renovatatie van een eengezinswoning bouwplaats Arsenaalstraat 31 9050 Gent 23e afd. Gent, 3e afd. Gentbrugge, sec. B, nr. 408D13	dossier 2502 bouwheer Ben Robaeyst & Jannelore Derycke Arsenaalstraat 31 9050 Gent	dossierfase Omgevingsvergunning	plannr BA_B_09	schaal 1:50
plan BA_2505_G_B_1_voorgevel	datum 16/12/25				