


**ZIE BIJZONDERE  
VOORWAARDE(N)**

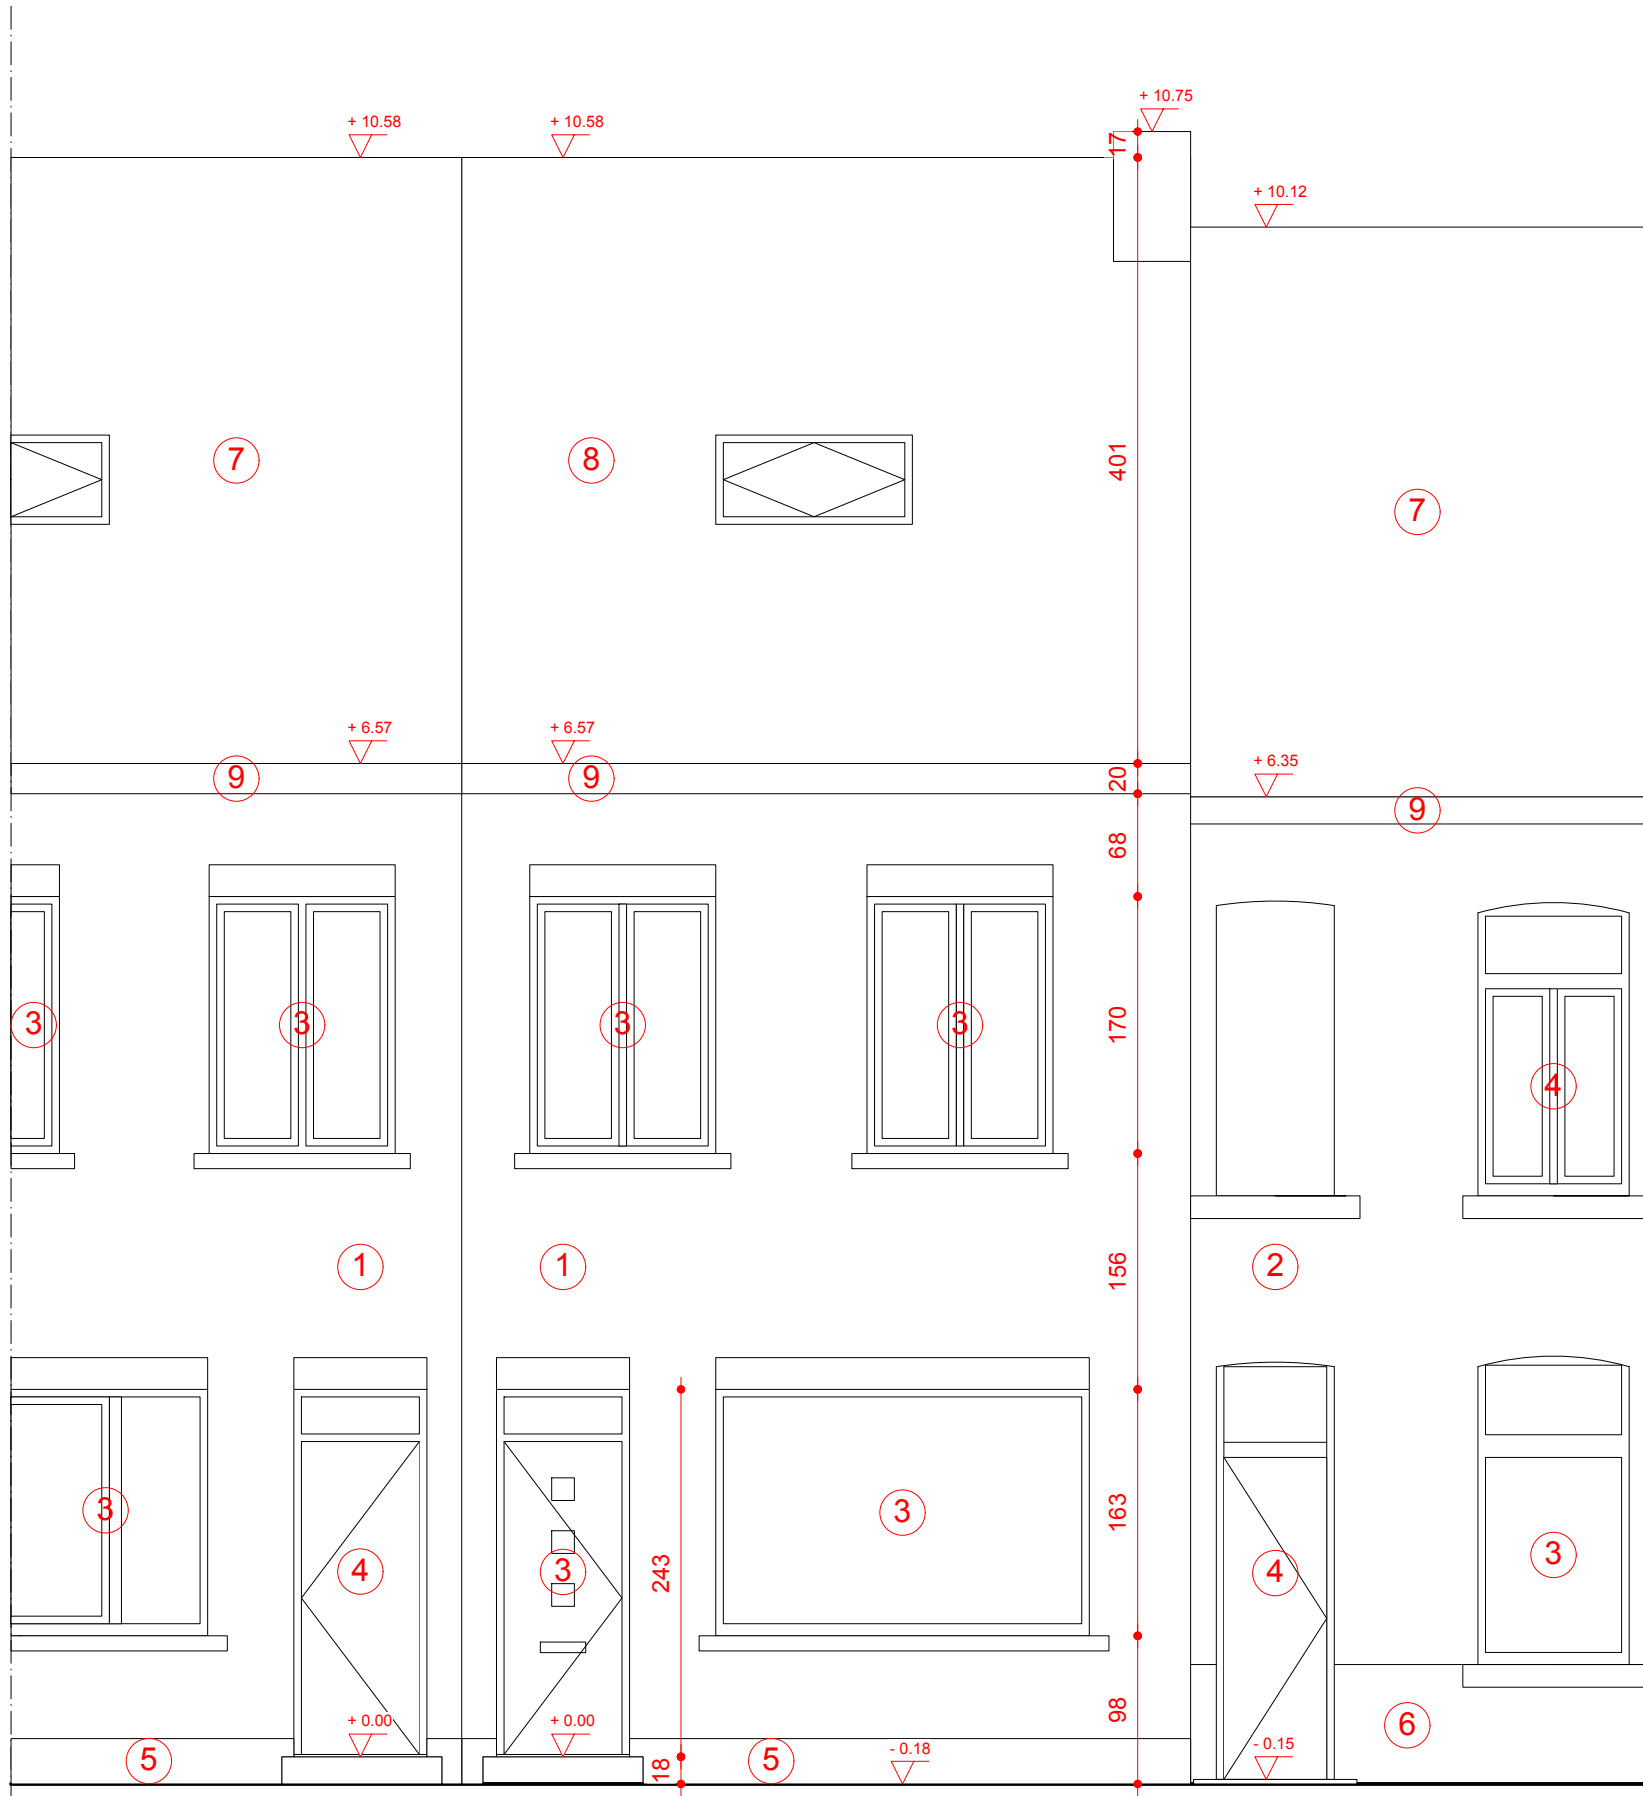

ARSENAALSTRAAT 29  
9050 GENT  
23E AFDELING GENT,  
GENTBRUGGE 3E AFDELING,  
SECTIE B,  
PERCEEL 408C13

**BOUWPLAATS:**  
ARSENAALSTRAAT 31  
9050 GENT  
23E AFDELING GENT/GENTBRUGGE 3E AFDELING, SECTIE B,  
PERCEEL 408D13

ARSENAALSTRAAT 33  
9050 GENT  
23E AFDELING GENT,  
GENTBRUGGE 3E AFDELING,  
SECTIE B,  
PERCEEL 408X2

WONING

**OPMERKING: GEEN WERKEN GEPLAND AAN DEZE GEVEL**



architect Evariste Architectuur Oude Gentweg 106 8000 Brugge +32 (0) 474 81 97 10 contact@evariste.be  <b>ÉVARISTE</b> architectuur	Renovatatie van een eengezinswoning  bouwplaats Arsenaalstraat 31 9050 Gent 23e afd. Gent, 3e afd. Gentbrugge, sec. B, nr. 408D13	dossier 2502  bouwheer Ben Robaeyst & Jannelore Derycke Arsenaalstraat 31 9050 Gent	dossierfase Omgevingsvergunning	plannr BA_N_09	schaal 1:50
plan BA_2505_G_N_1_voorgevel	datum 16/12/25				