


**ZIE BIJZONDERE
VOORWAARDE(N)**

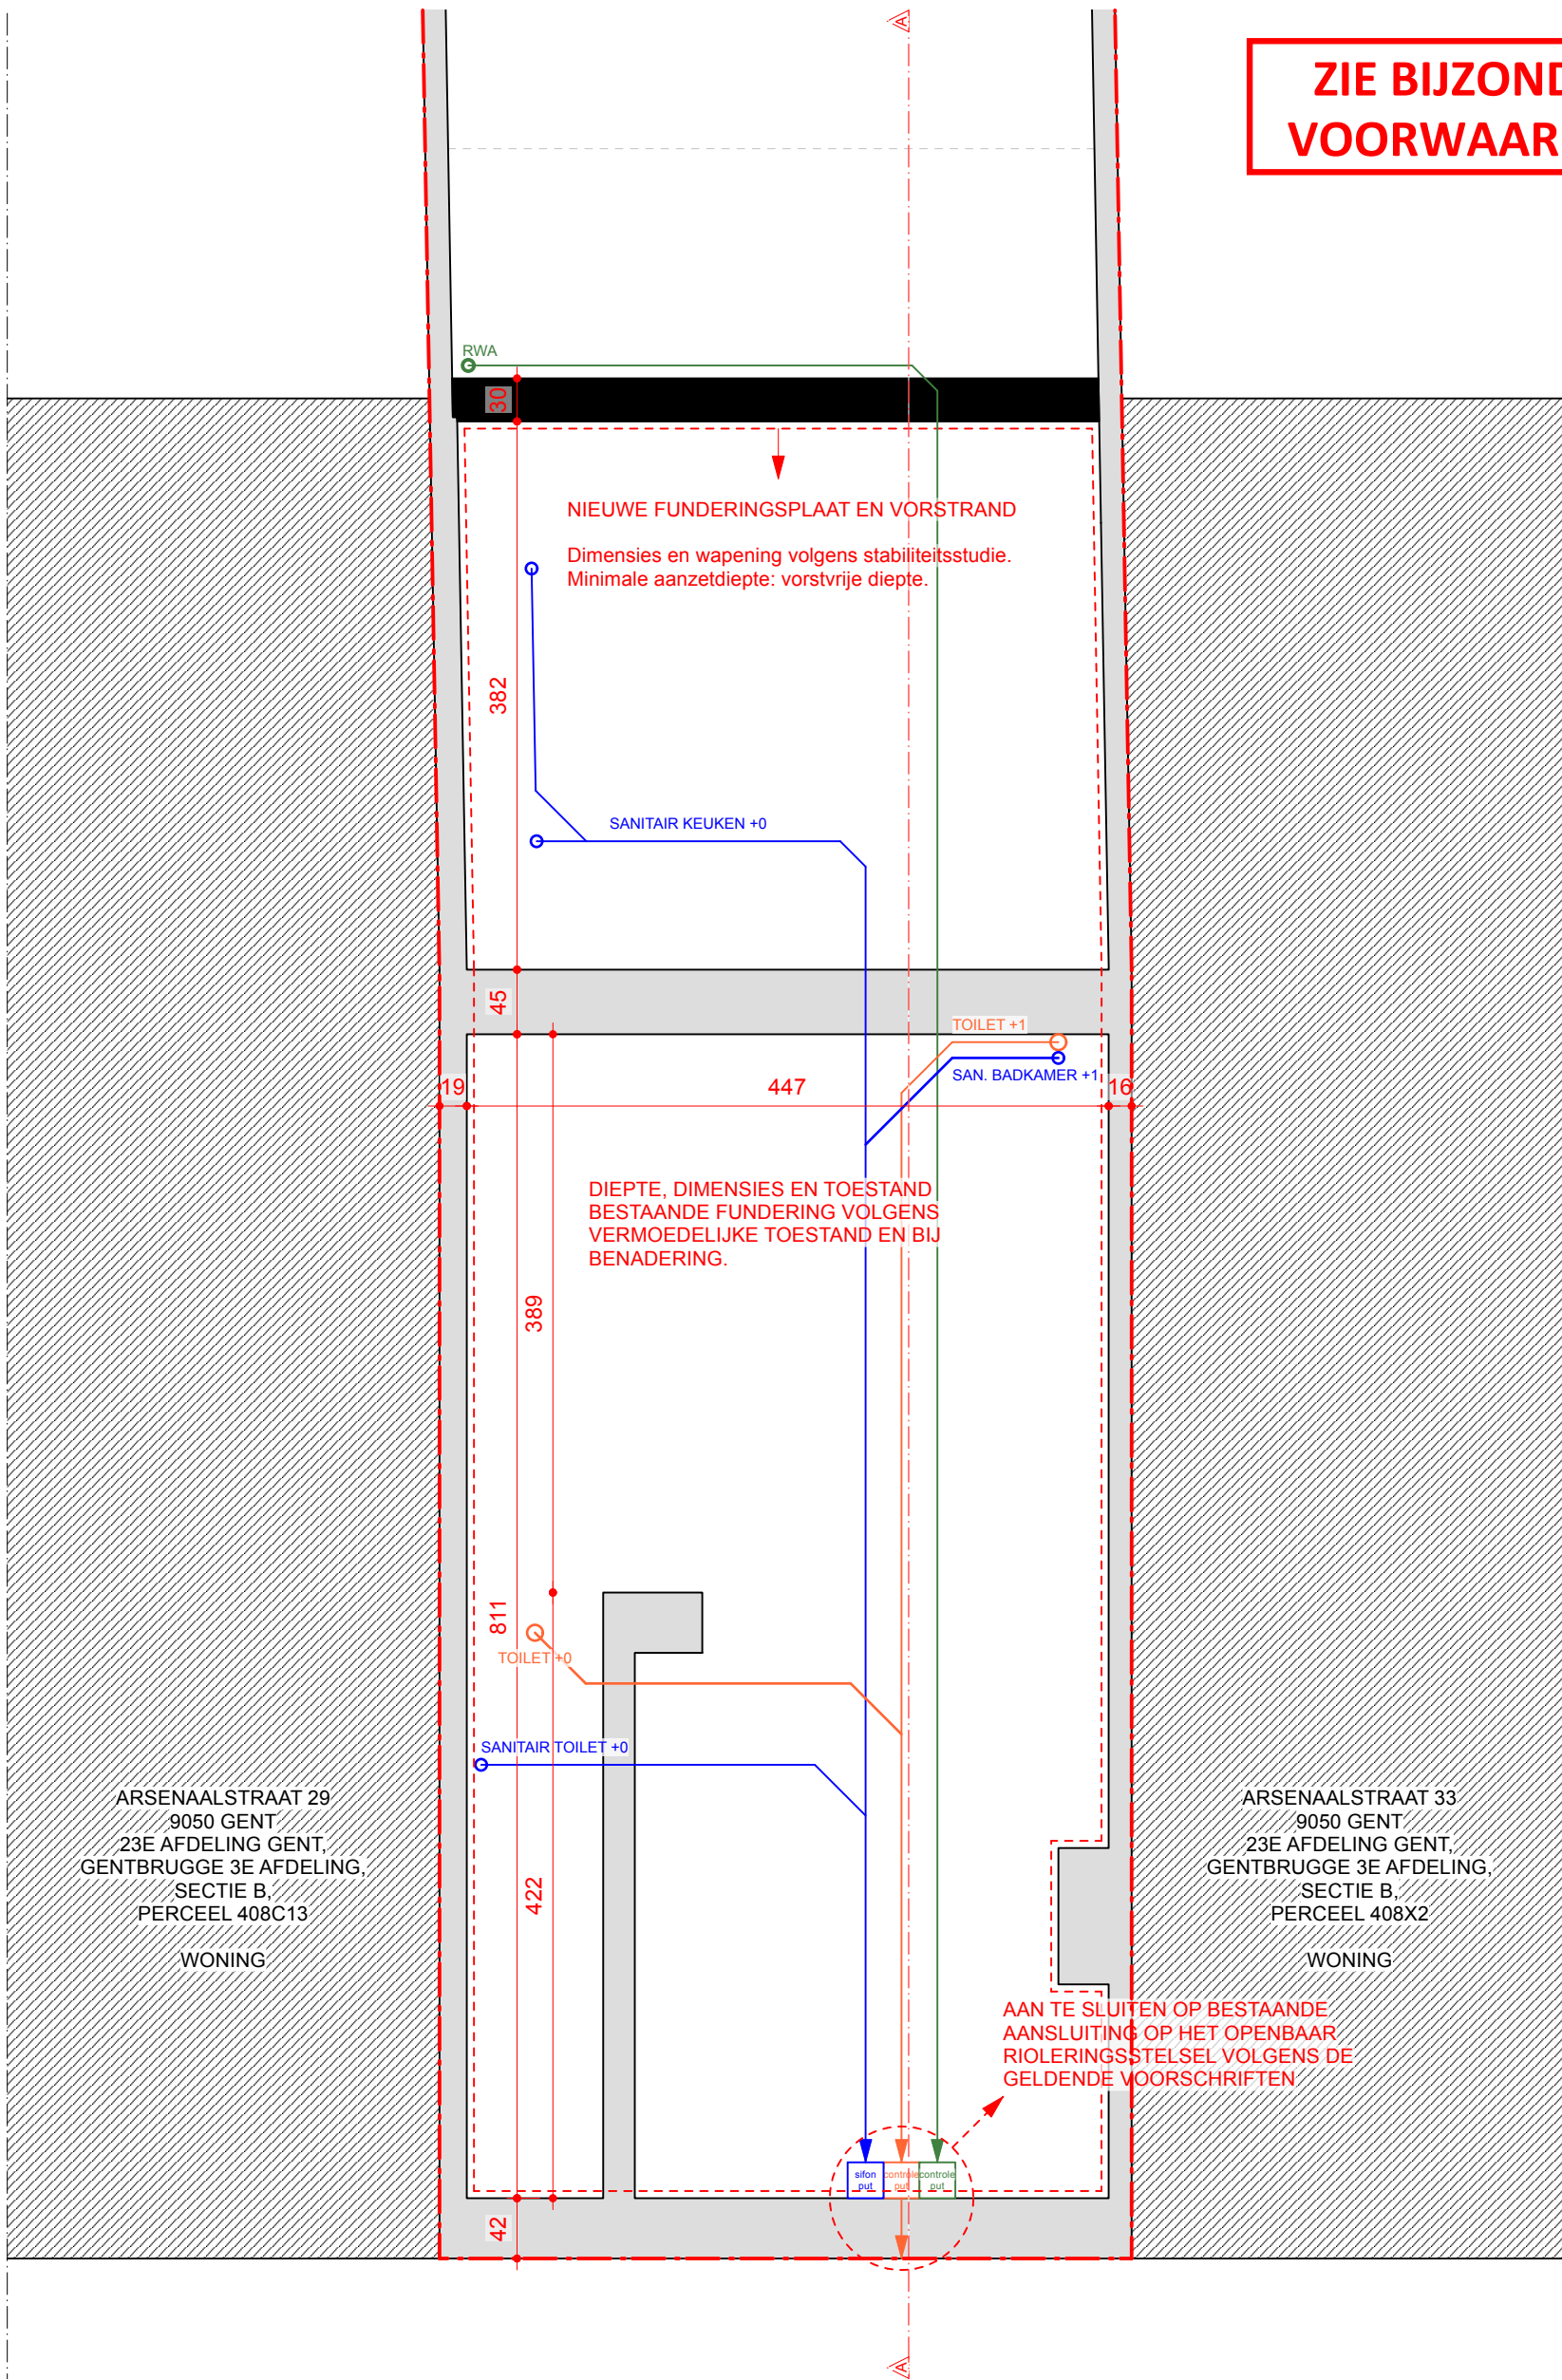

0 5 m



architect Evariste Architectuur Oude Gentweg 106 8000 Brugge +32 (0) 474 81 97 10 contact@evariste.be	Renovatie van een eengezinswoning	dossier 2502	dossierfase Omgevingsvergunning	plannr BA_N_03	schaal 1:50
ÉVARISTE architectuur	bouwplaats Arsenaalstraat 31 9050 Gent 23e afd. Gent, 3e afd. Gentbrugge, sec. B, nr. 408D13	bouwheer Ben Robaeyst & Jannelore Derycke Arsenaalstraat 31 9050 Gent			
plan	BA_2505_P_N_-1_fundering & riolering	datum			16/12/25