


**ZIE BIJZONDERE
VOORWAARDE(N)**

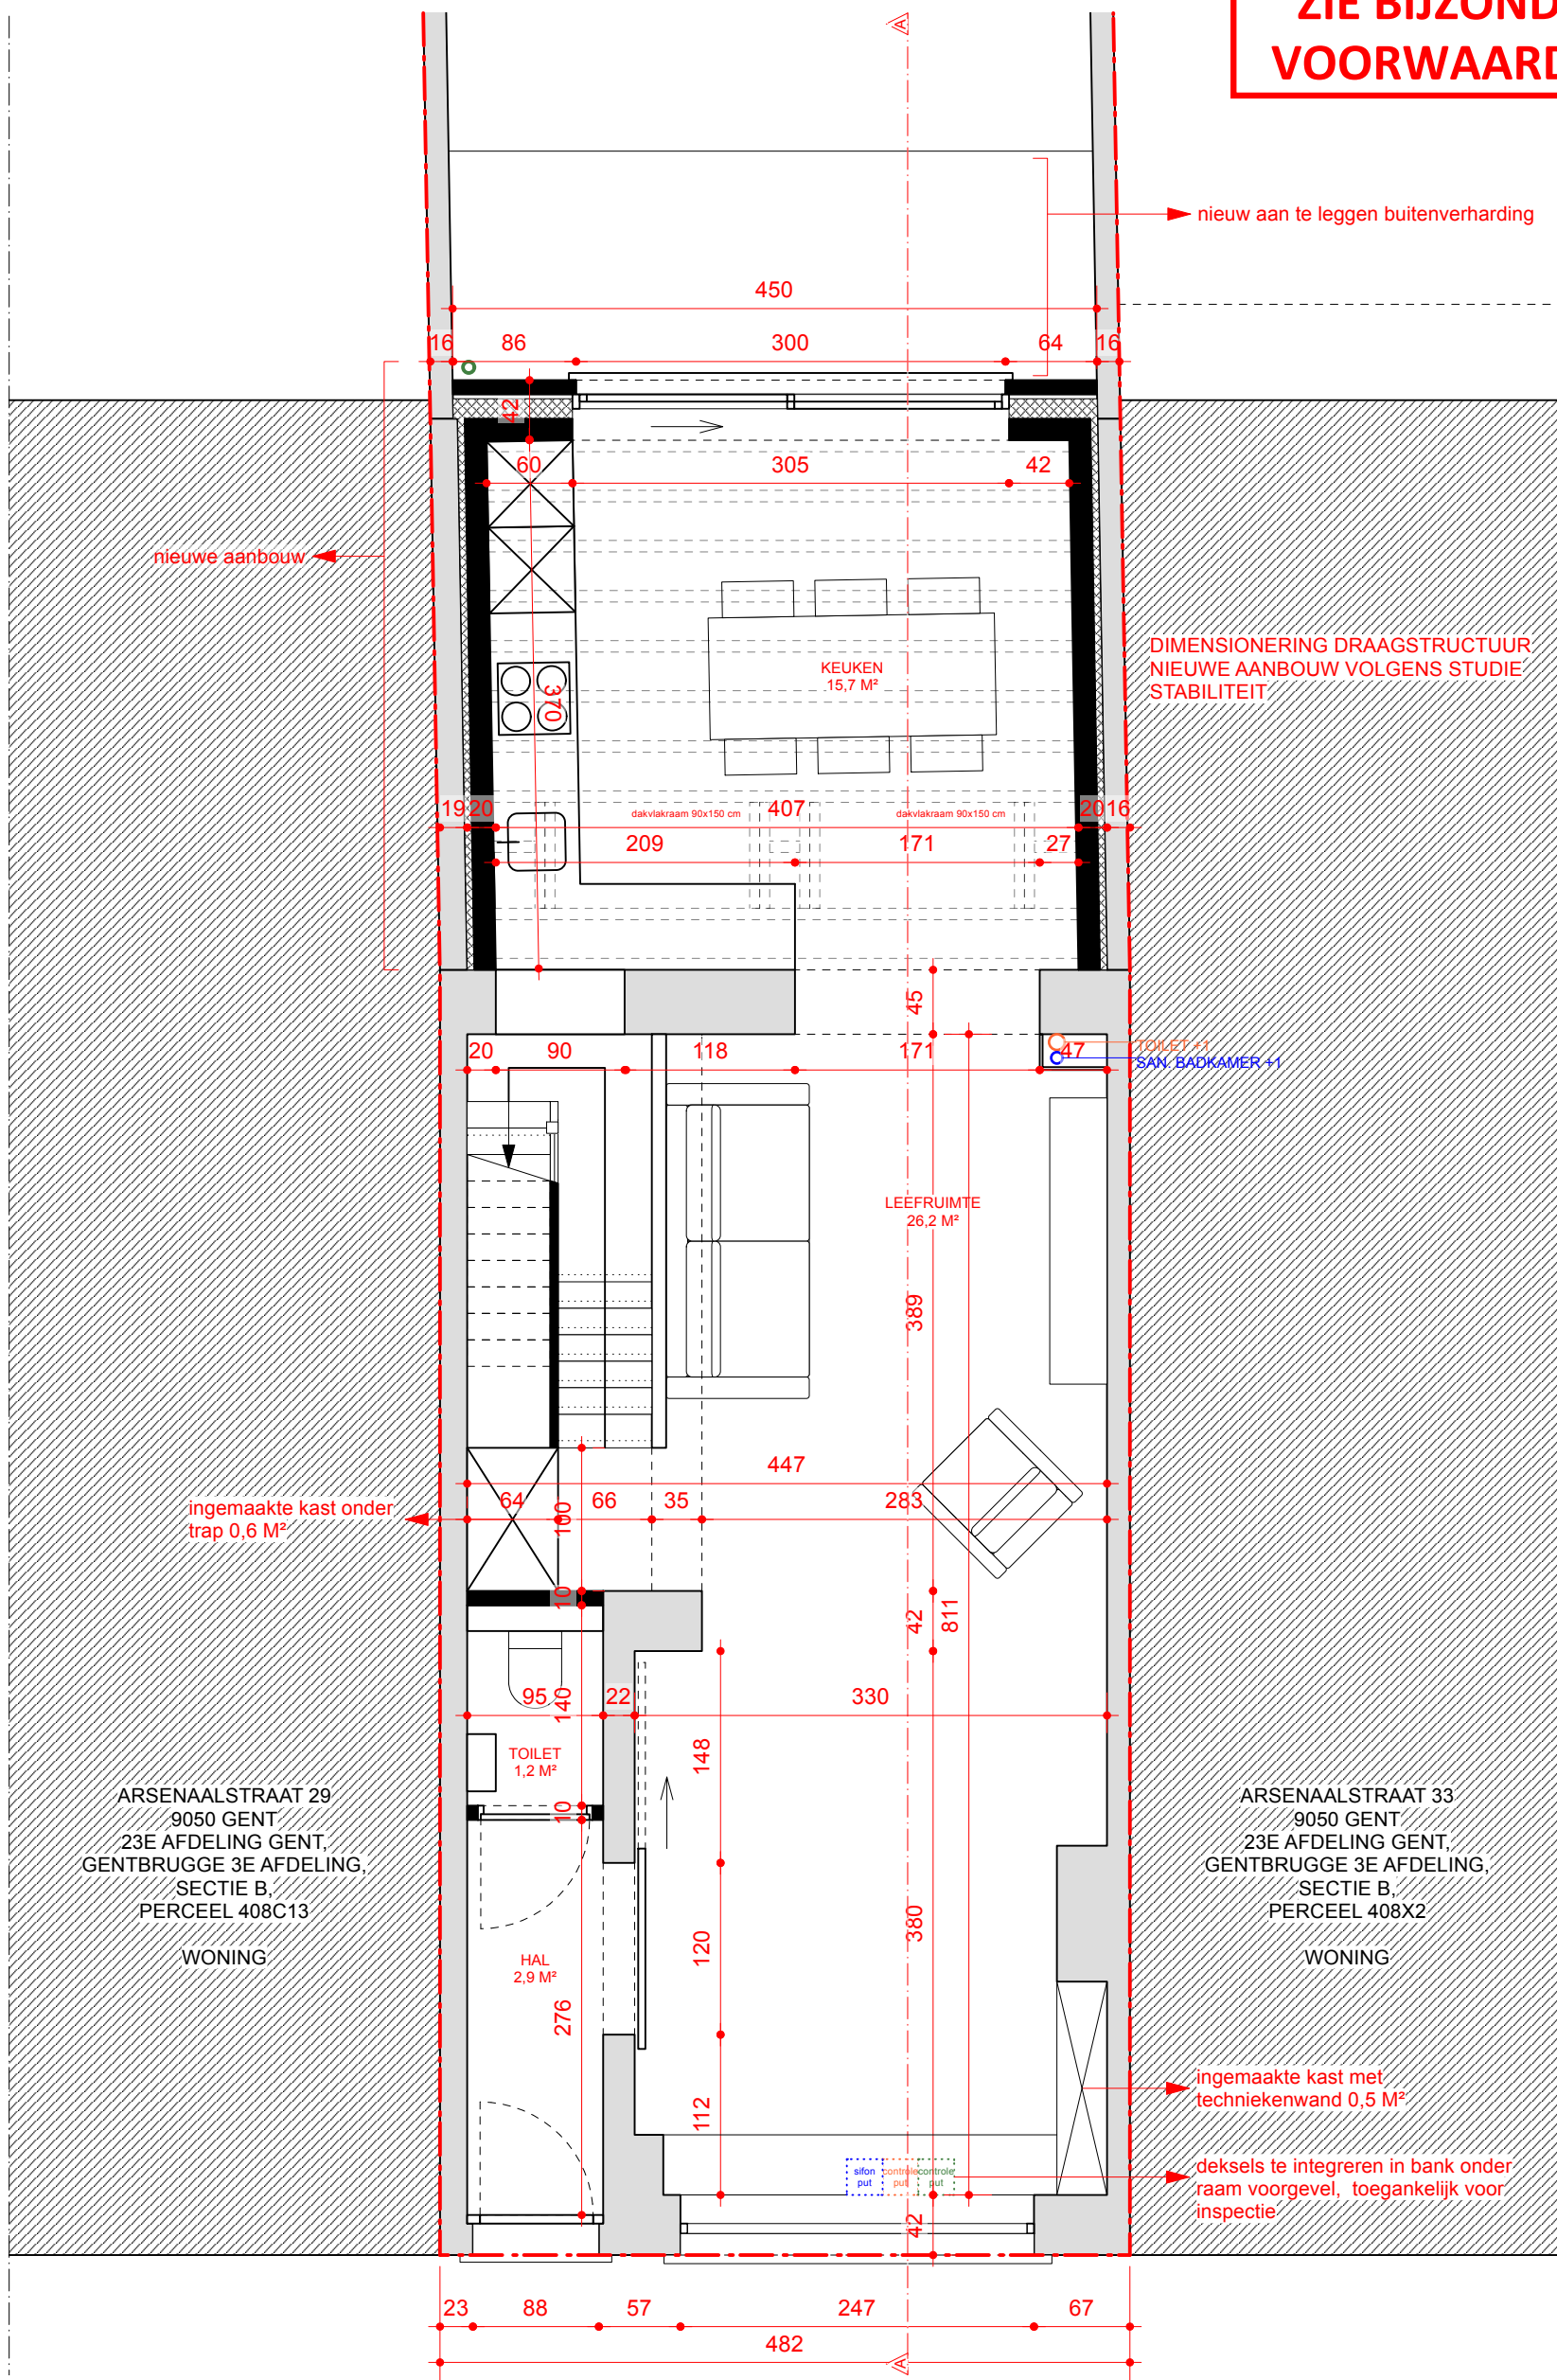

architect Evariste Architectuur Oude Gentweg 106 8000 Brugge +32 (0) 474 81 97 10 contact@evariste.be	Renovatie van een eengezinswoning bouwplaats Arsenaalstraat 31 9050 Gent 23e afd. Gent, 3e afd. Gentbrugge, sec. B, nr. 408D13	dossier 2502	dossierfase Omgevingsvergunning	plannr BA_N_04	schaal 1:50
ÉVARISTE architectuur	plan BA_2505_P_N_0_geljkvloers	bouwheer Ben Robaeyst & Jannelore Derycke Arsenaalstraat 31 9050 Gent	datum	16/12/25	