


**ZIE BIJZONDERE  
VOORWAARDE(N)**

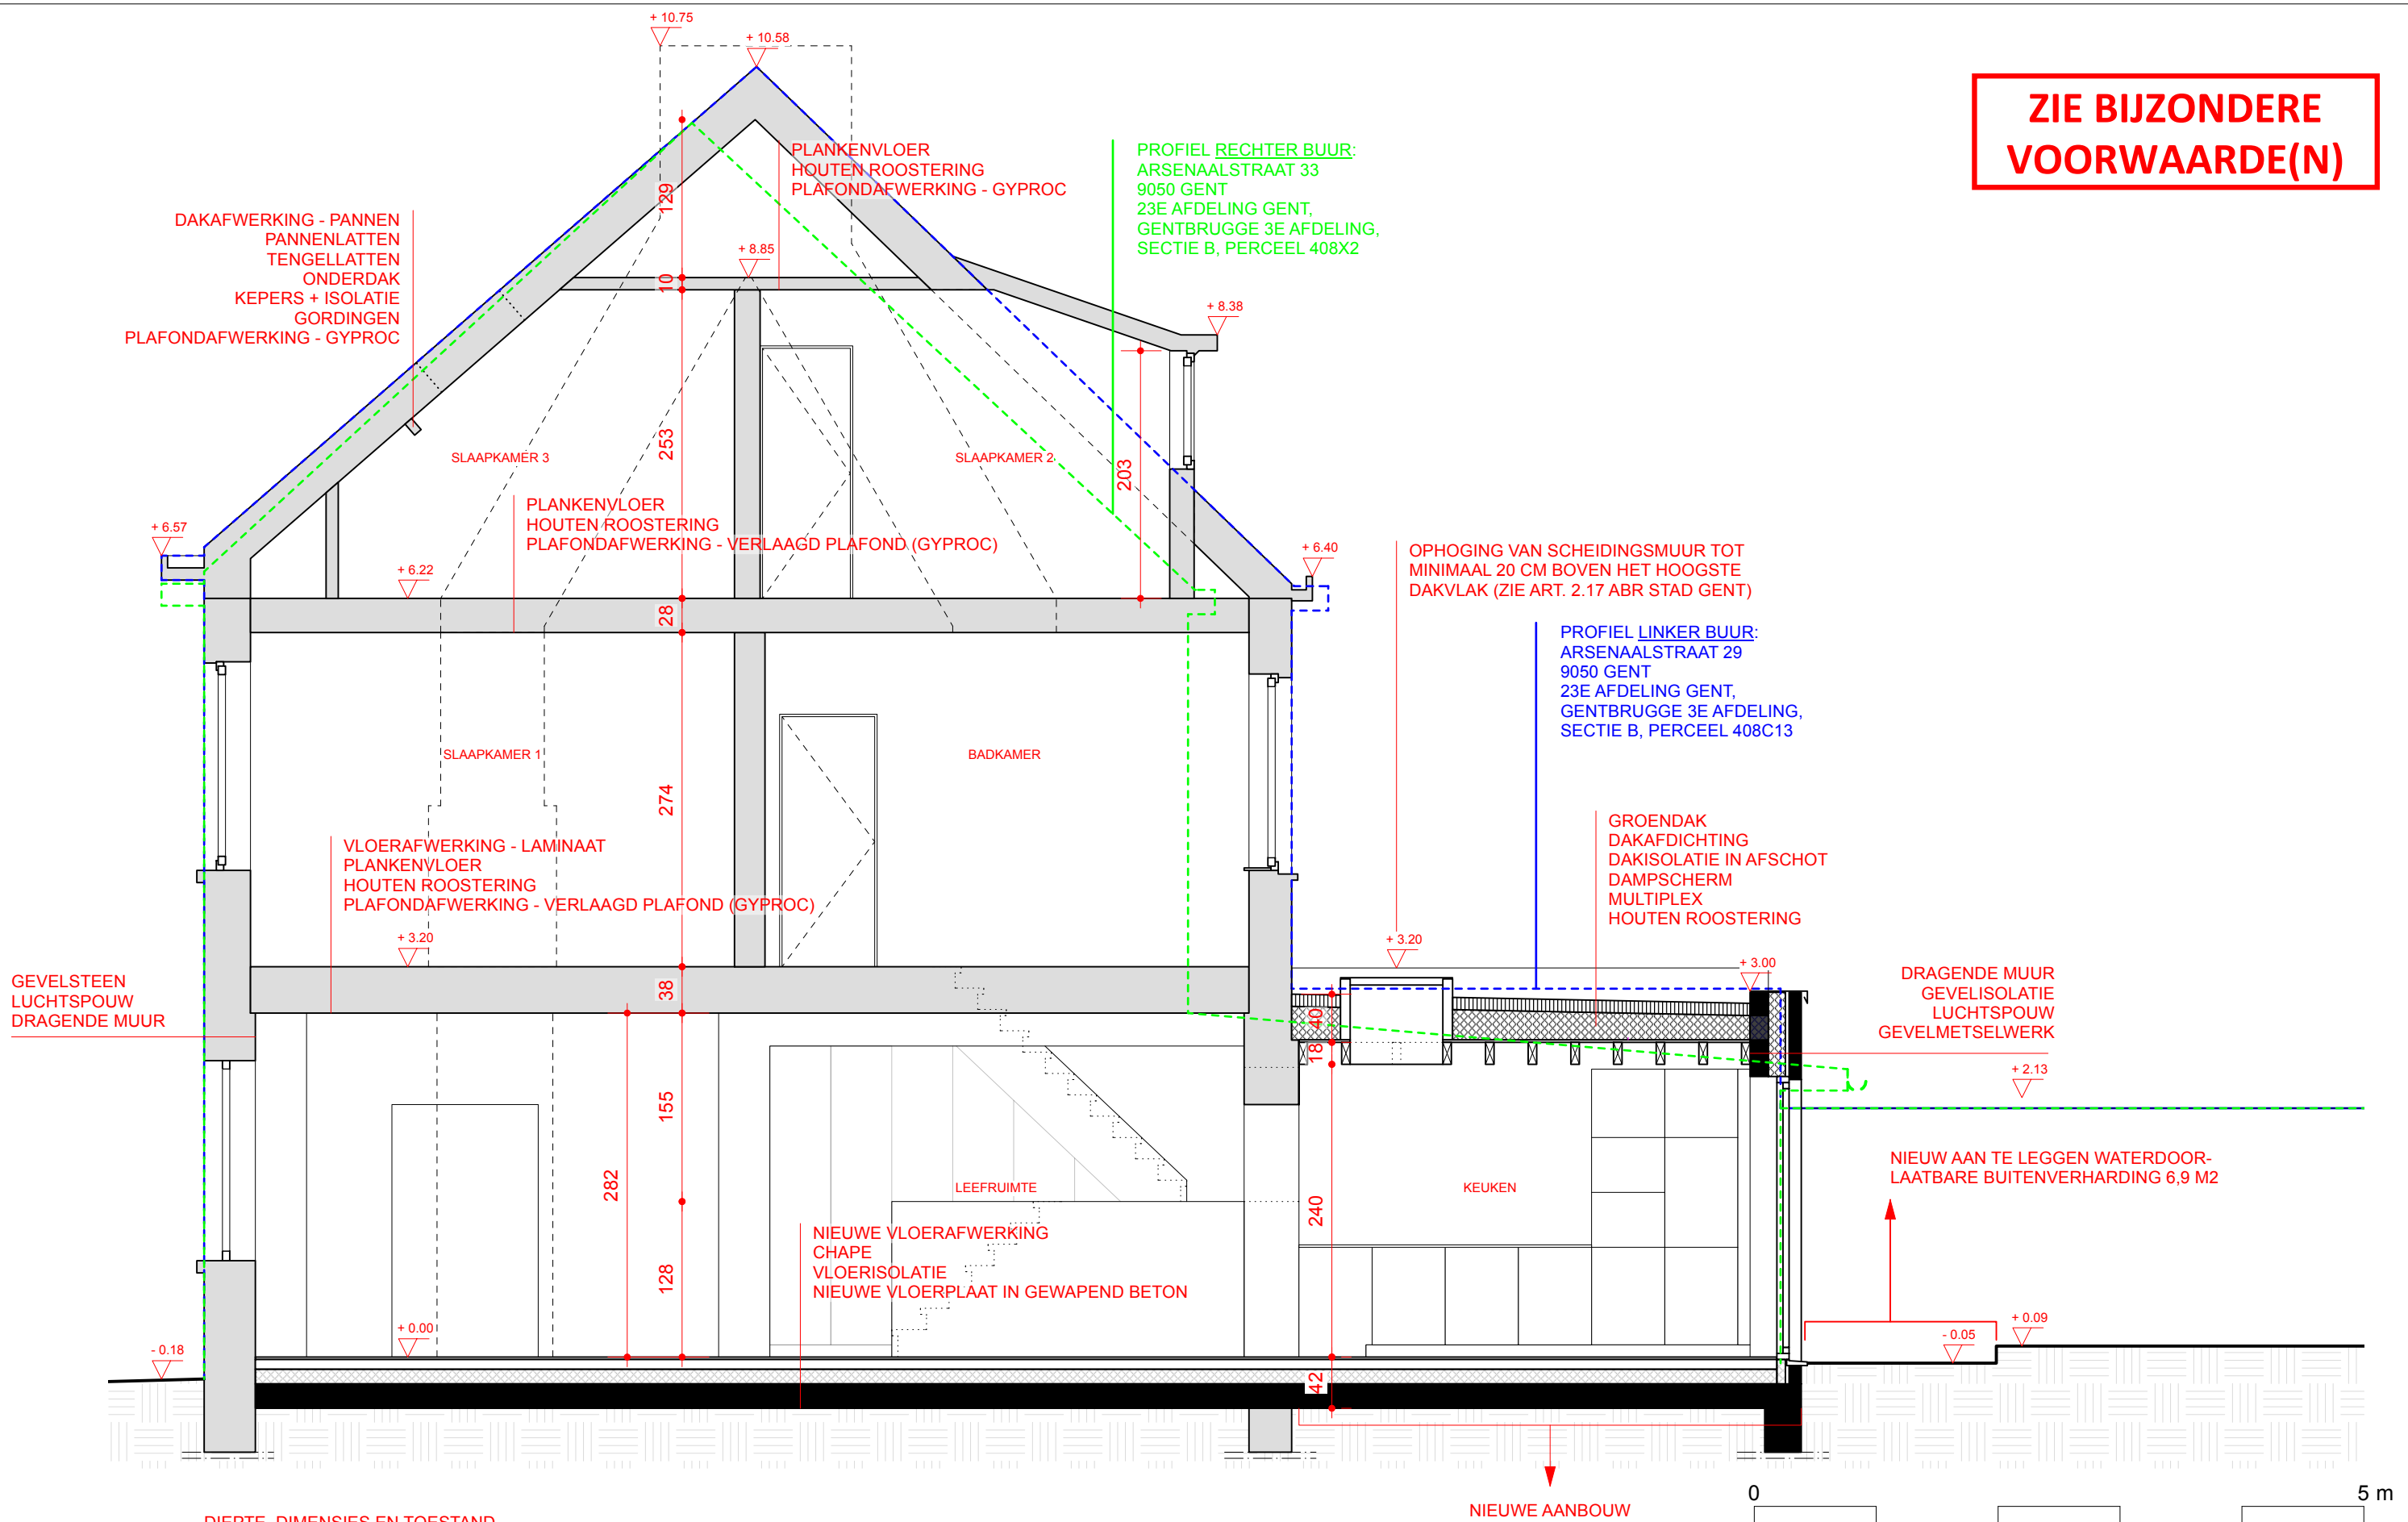

DIEPTE, DIMENSIES EN TOESTAND  
BESTAANDE FUNDERING VOLGENS  
VERMOEDELIJKE TOESTAND EN BIJ  
BENADERING.

DIMENSIONERING NIEUWE VLOER-  
PLAAT EN V. DE NIEUWE AANBOUW  
VOLGENS BEREKENING VAN DE IR  
STABILITEIT.

architect <b>Evariste Architectuur</b> Oude Gentweg 106 8000 Brugge +32 (0) 474 81 97 10 contact@evariste.be  <b>ÉVARISTE</b> architectuur	Renovatie van een eengezinswoning  bouwplaats Arsenaalstraat 31 9050 Gent 23e afd. Gent, 3e afd. Gentbrugge, sec. B, nr. 408D13	dossier 2502  bouwheer Ben Robaeyst & Jannelore Derycke Arsenaalstraat 31 9050 Gent	dossierfase Omgevingsvergunning	plannr BA_N_08	schaal 1:50
plan BA_2505_S_N_1_sned AA	datum	16/12/25			