



ZIE BIJZONDERE VOORWAARDEN

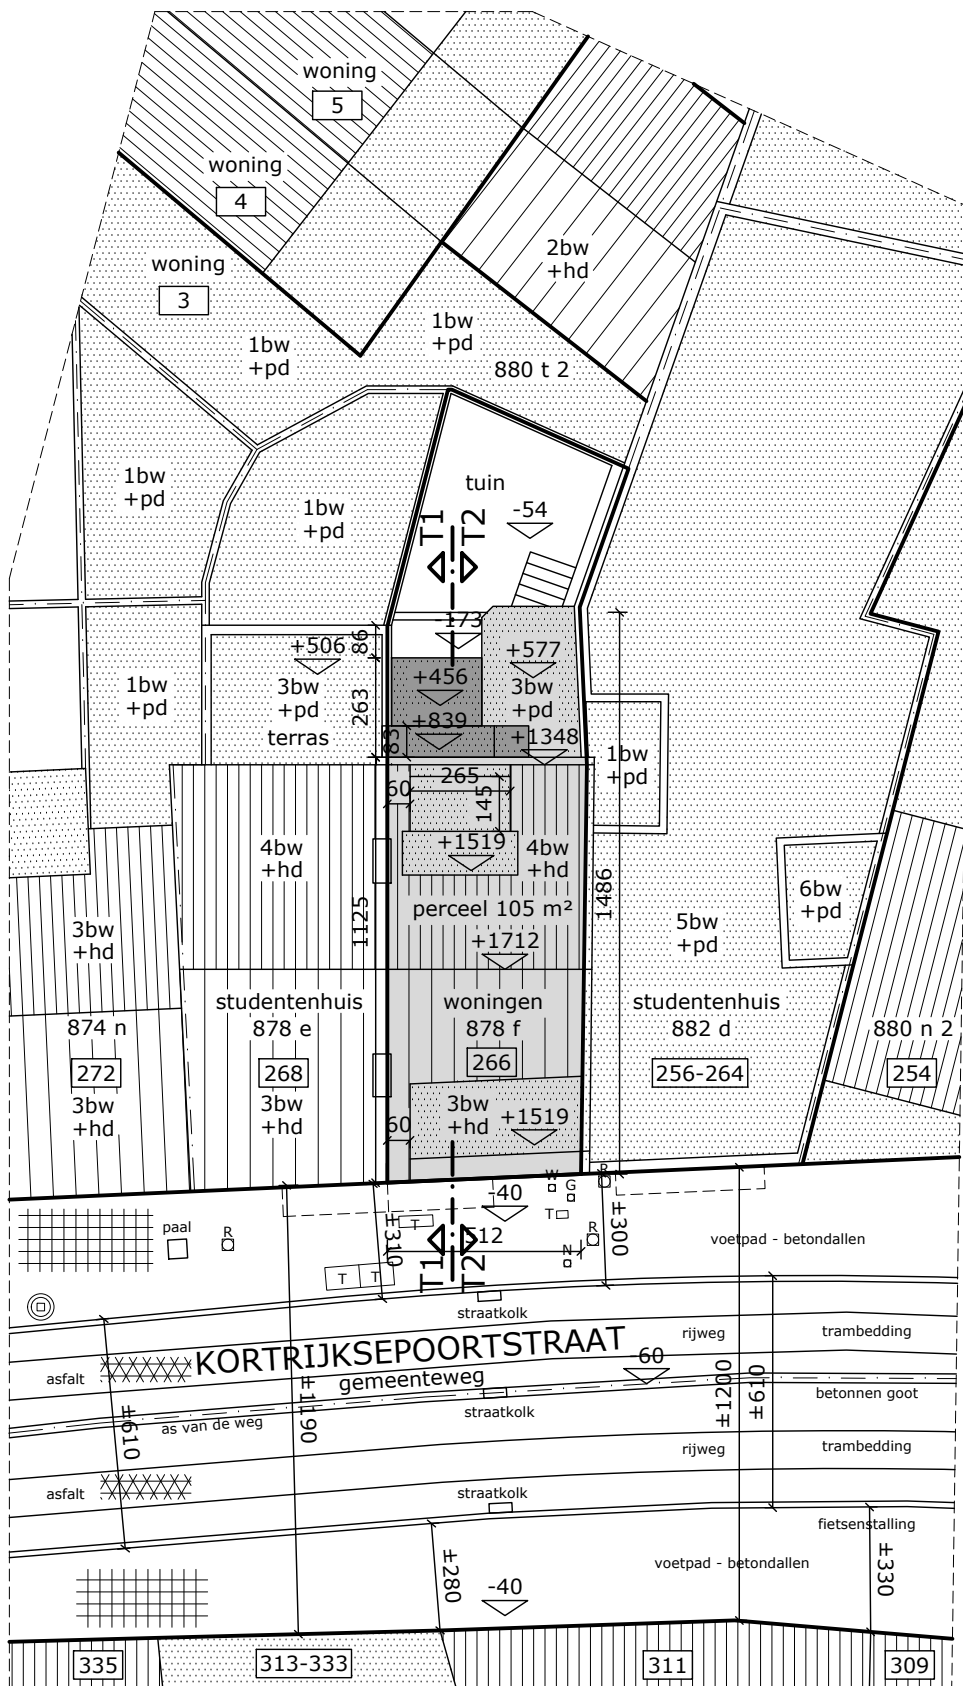

INPLANTING NIEUW

geen erfdienstbaarheden / alle nutsvoorzieningen aanwezig

 

AFMETINGEN OP PLAN IN CENTIMETER
SCHAAL 1/200

