


**ZIE BIJZONDERE
VOORWAARDEN**

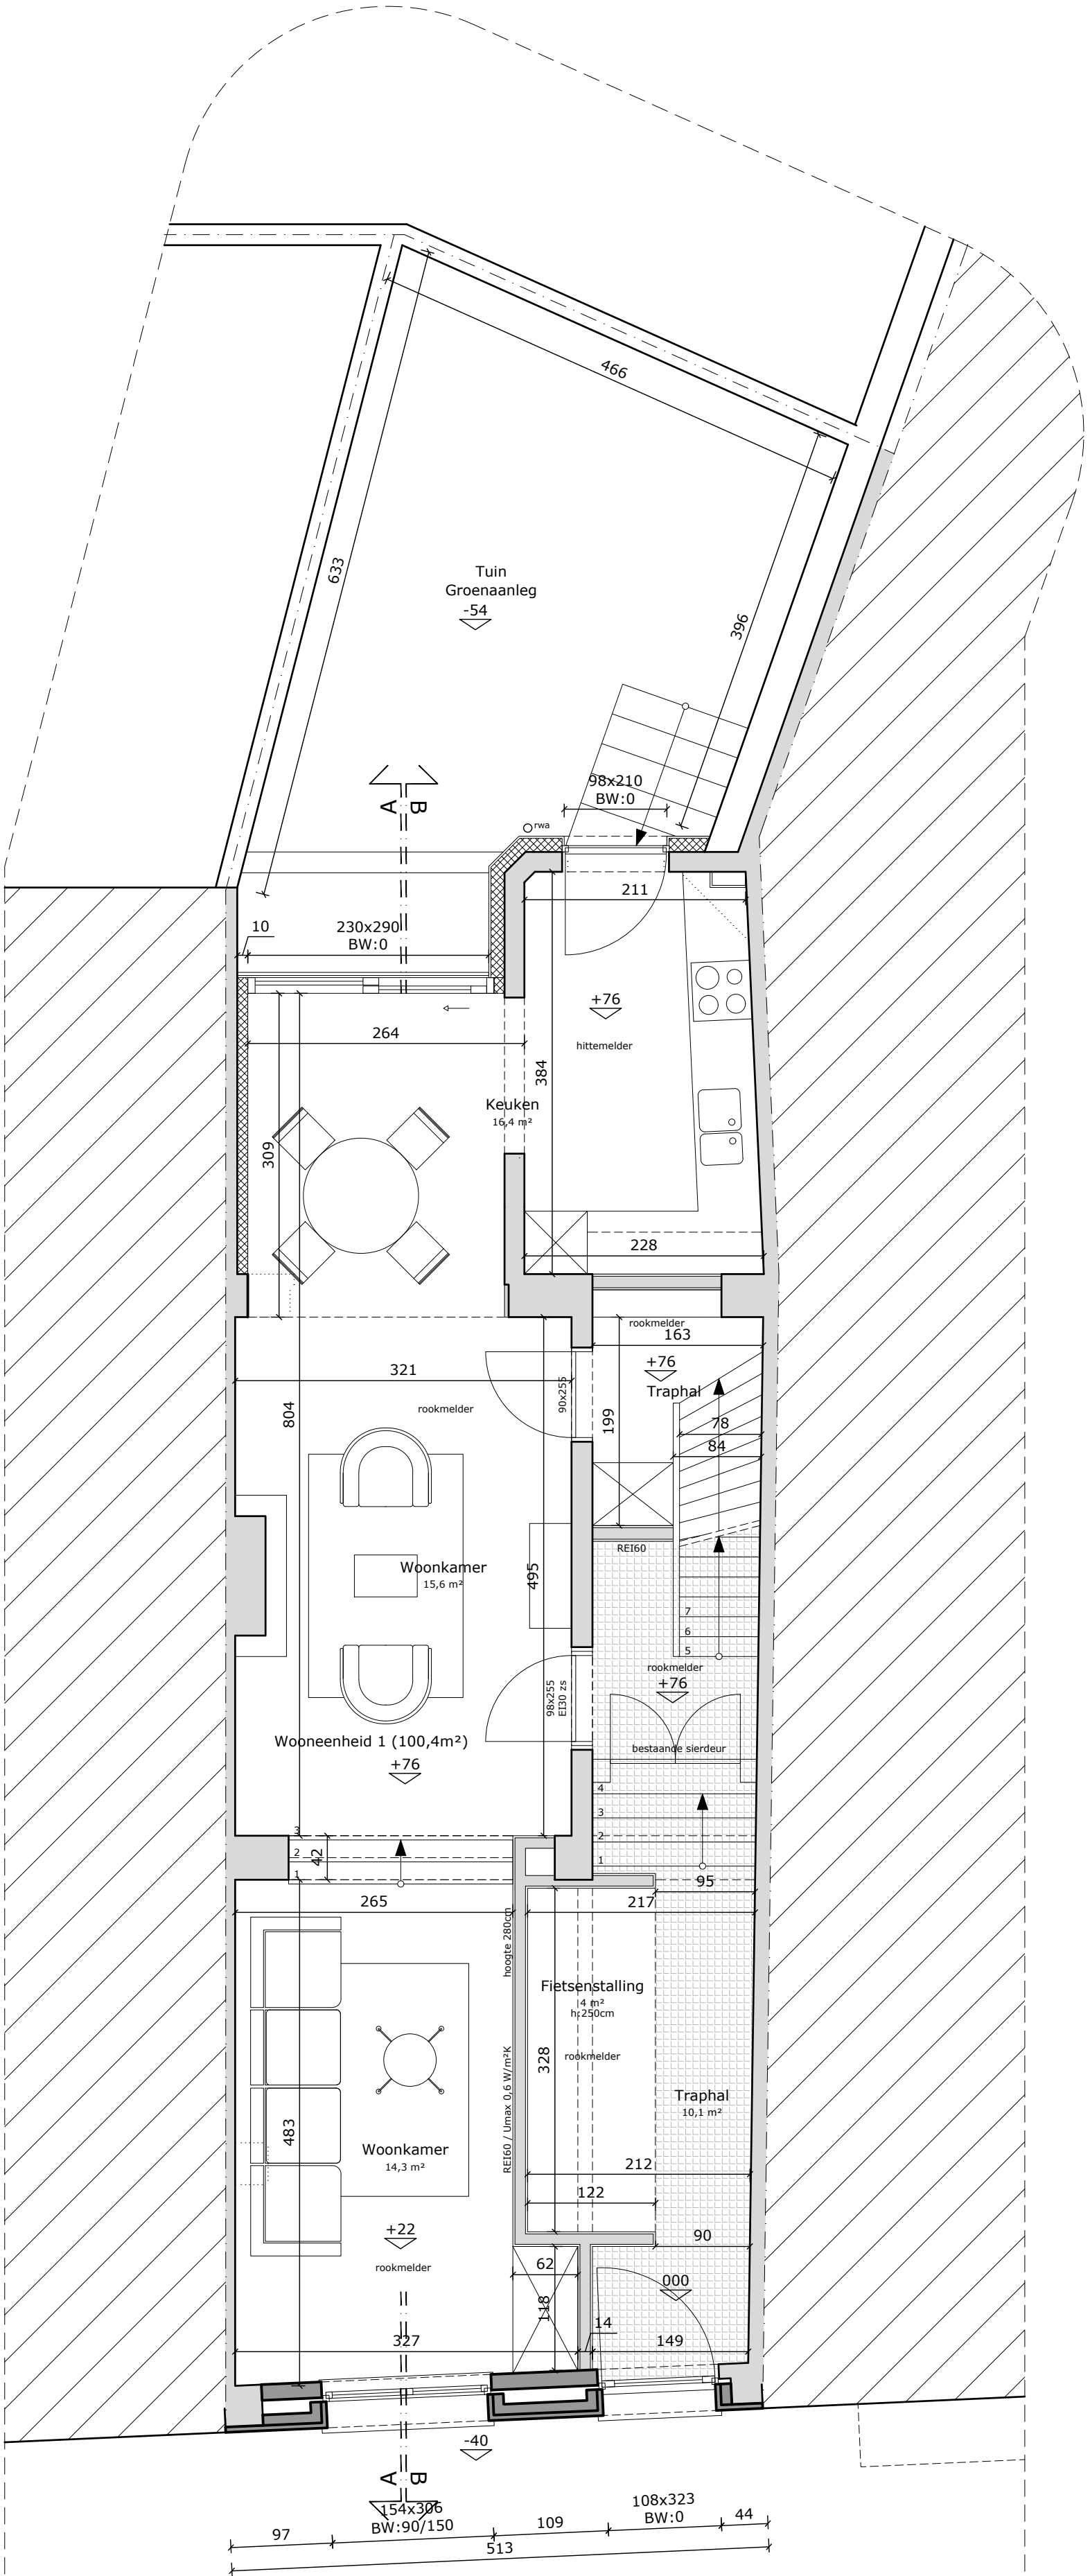

PLAN GELIJKVLOERS
AFMETINGEN OP PLAN IN CENTIMETER
nieuwe toestand - 1/50

