


ZIE BIJZONDERE  
VOORWAARDEN

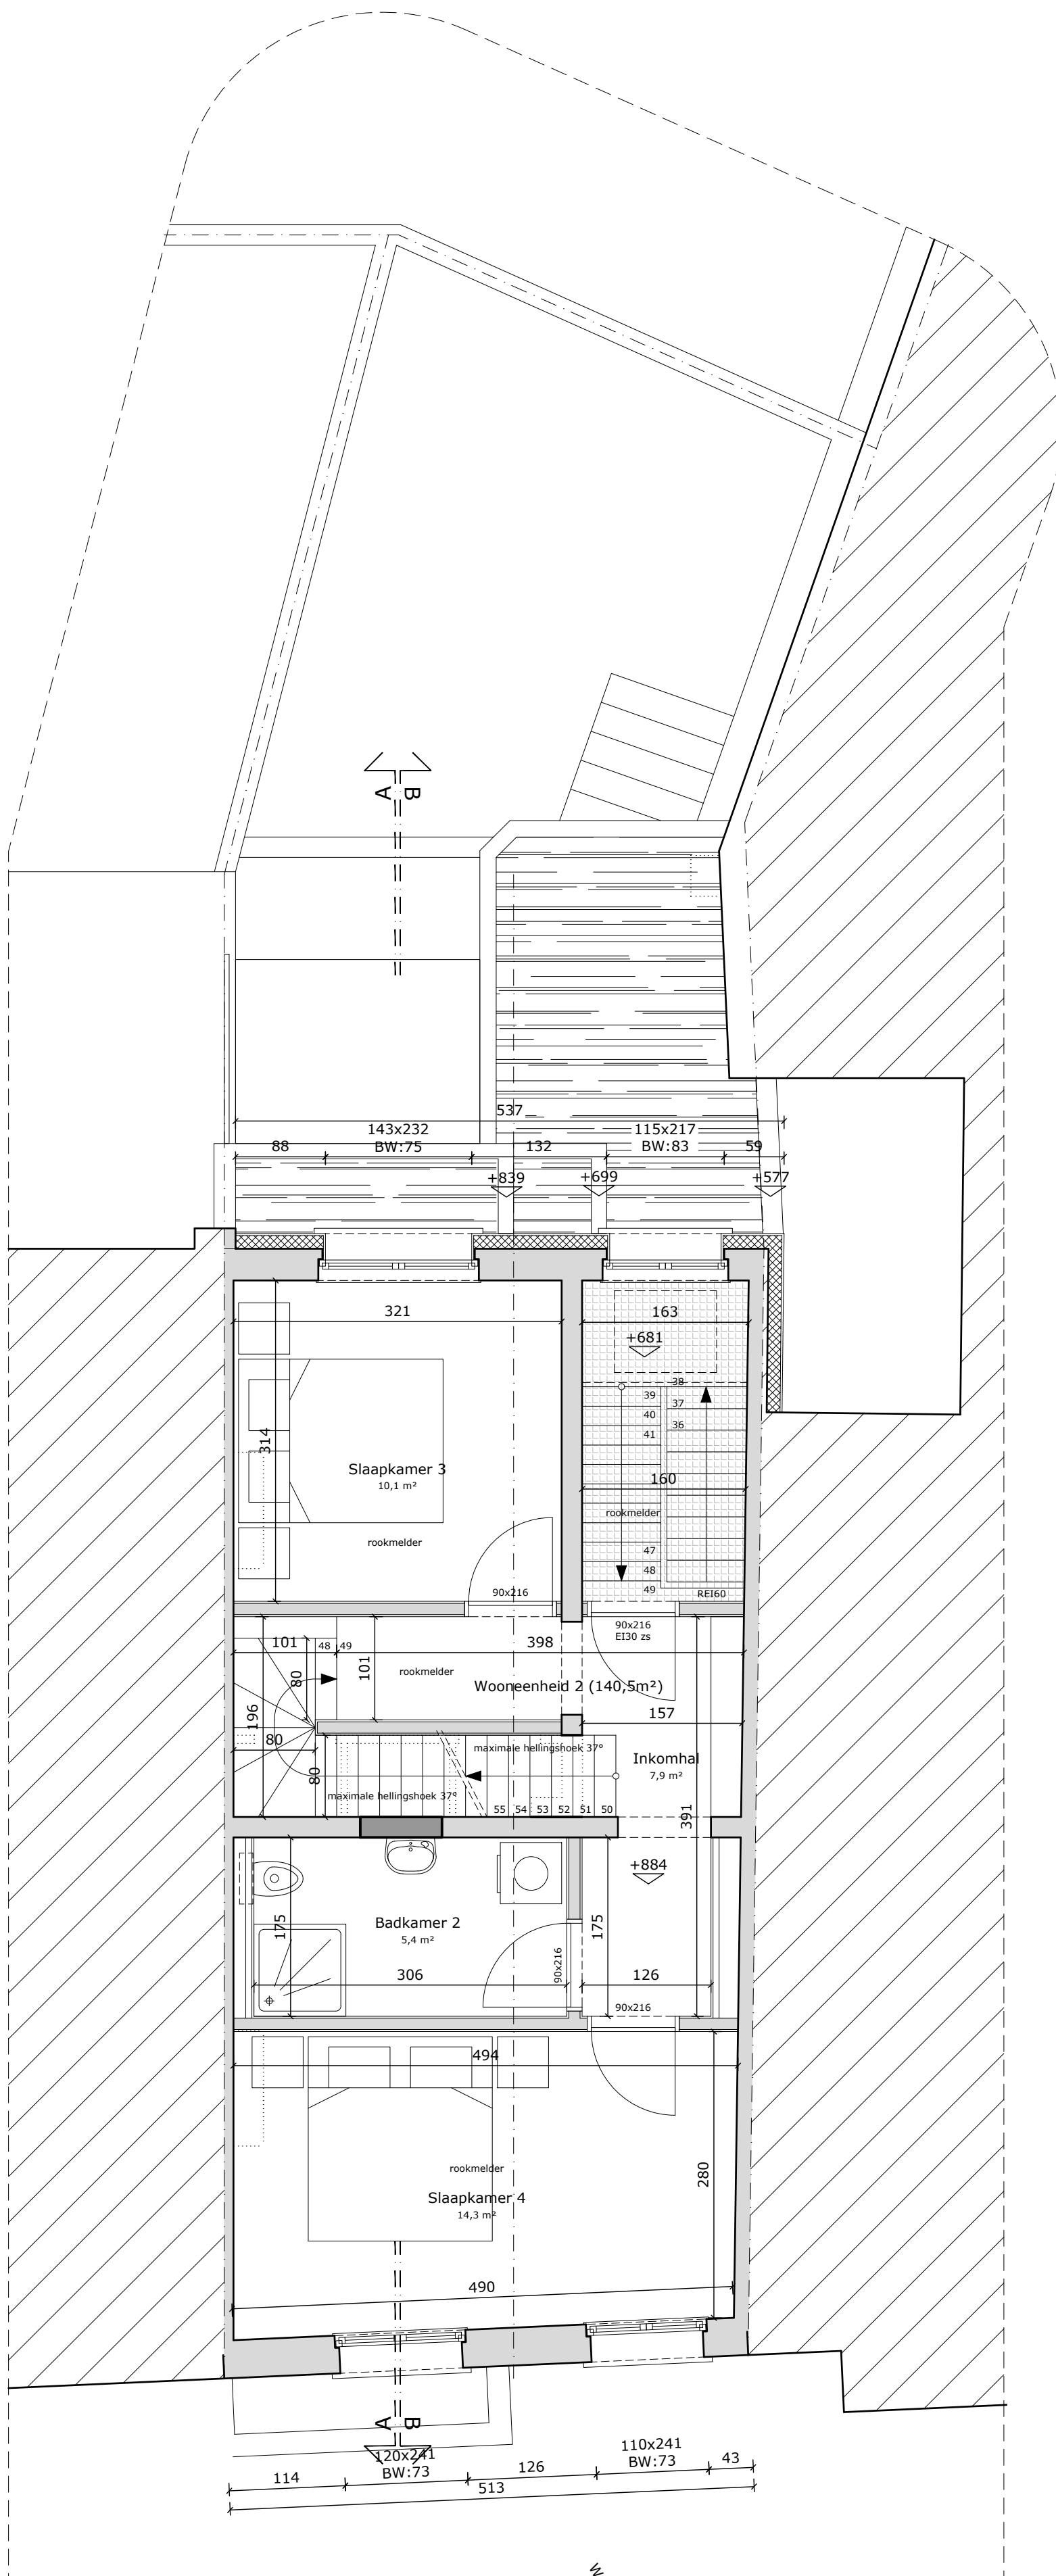

PLAN VERDIEPING 2  
AFMETINGEN OP PLAN IN CENTIMETER  
nieuwe toestand - 1/50

