


ZIE BIJZONDERE
VOORWAARDEN

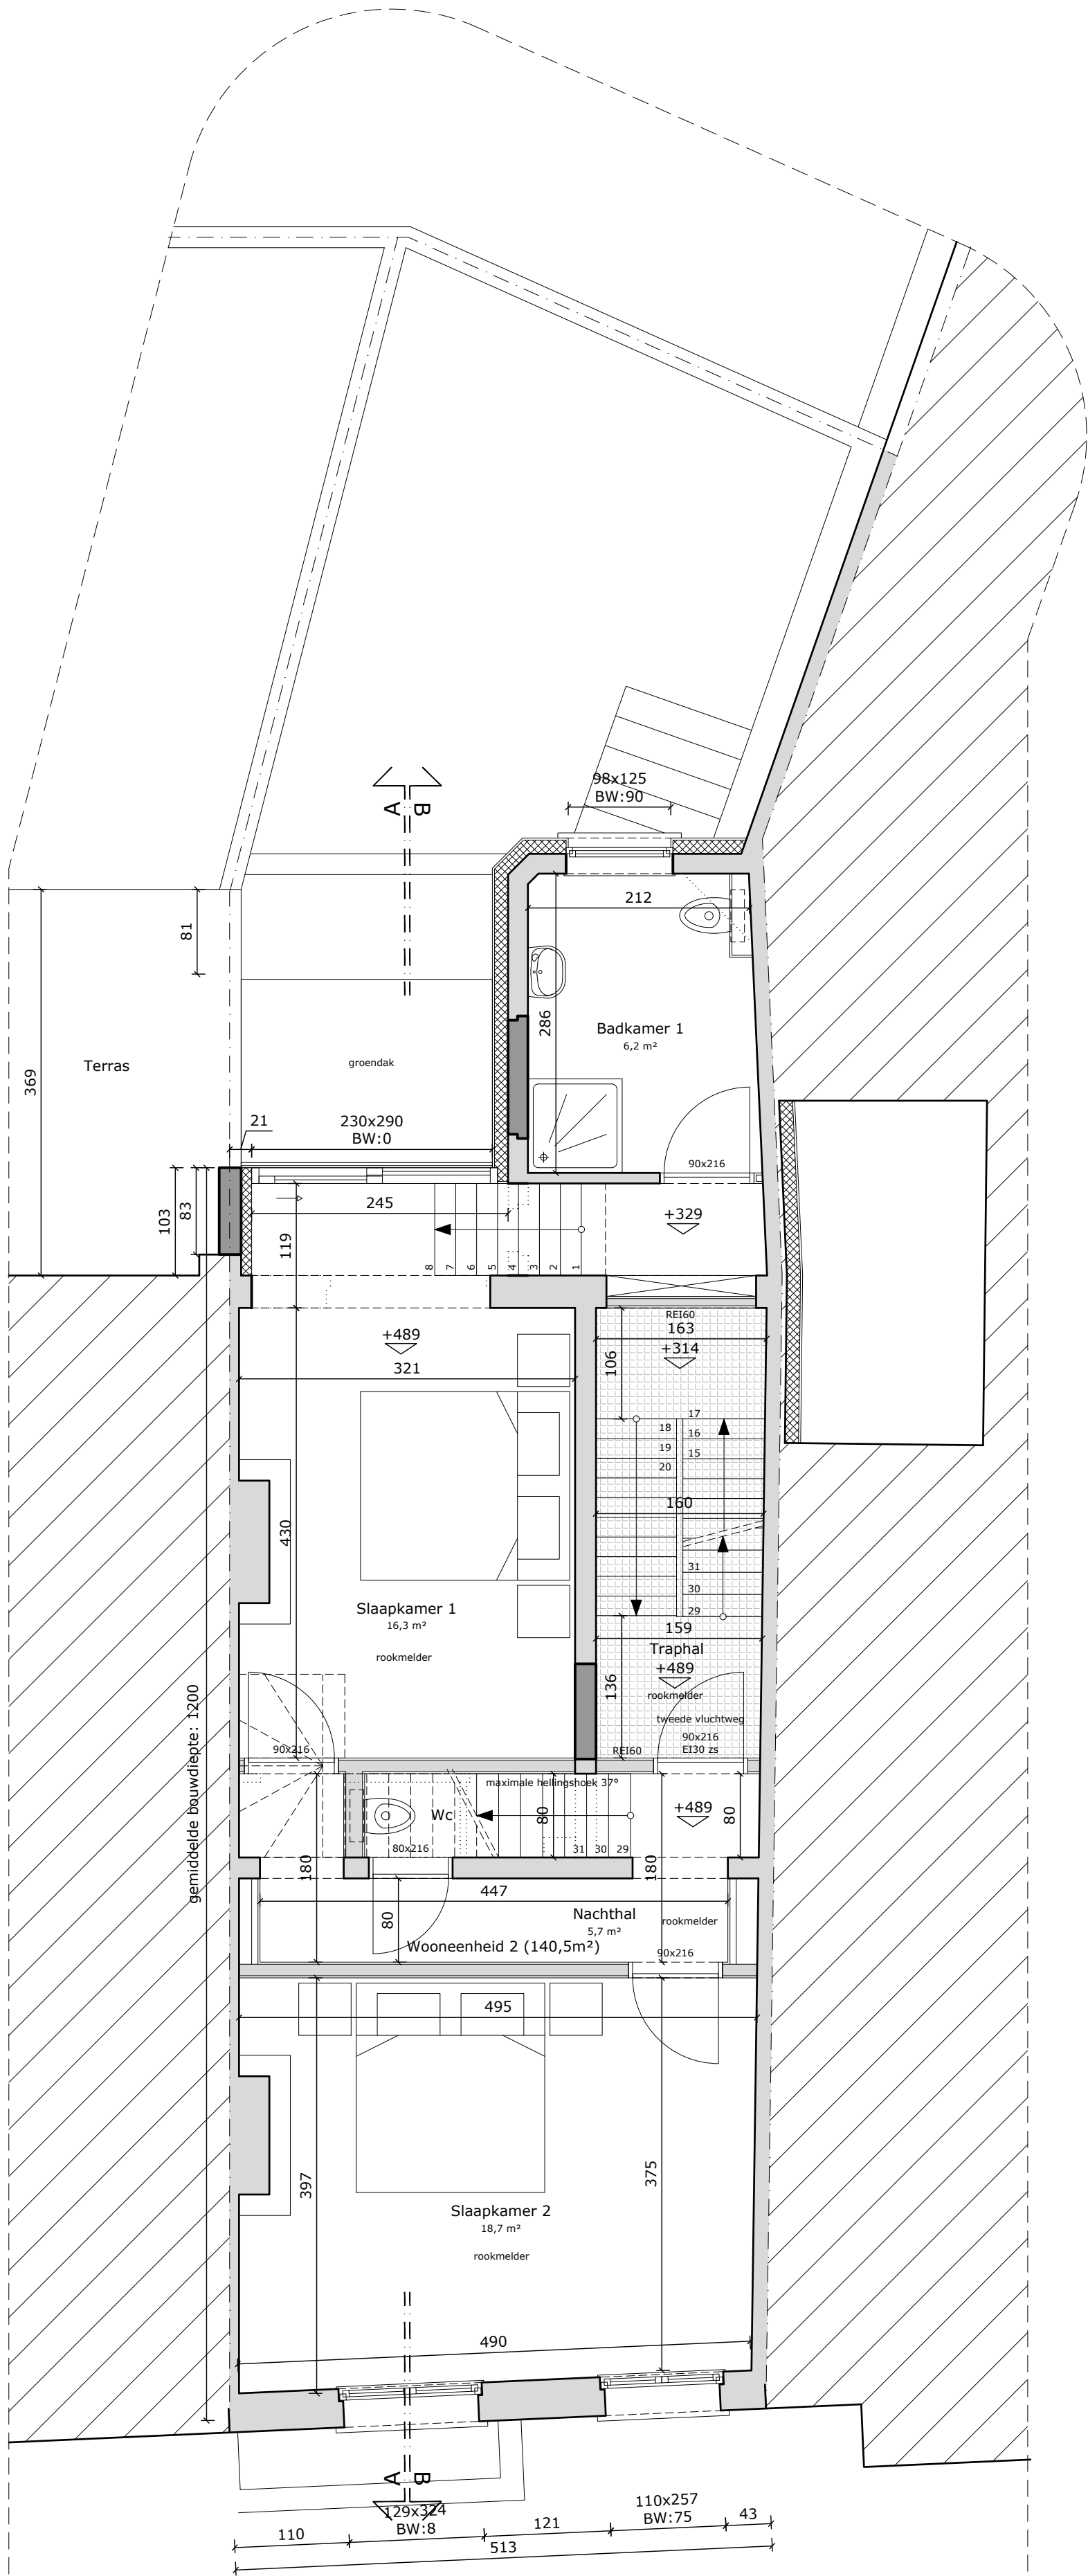

PLAN VERDIEPING 1
AFMETINGEN OP PLAN IN CENTIMETER
nieuwe toestand - 1/50

