



ZIE BIJZONDERE VOORWAARDEN

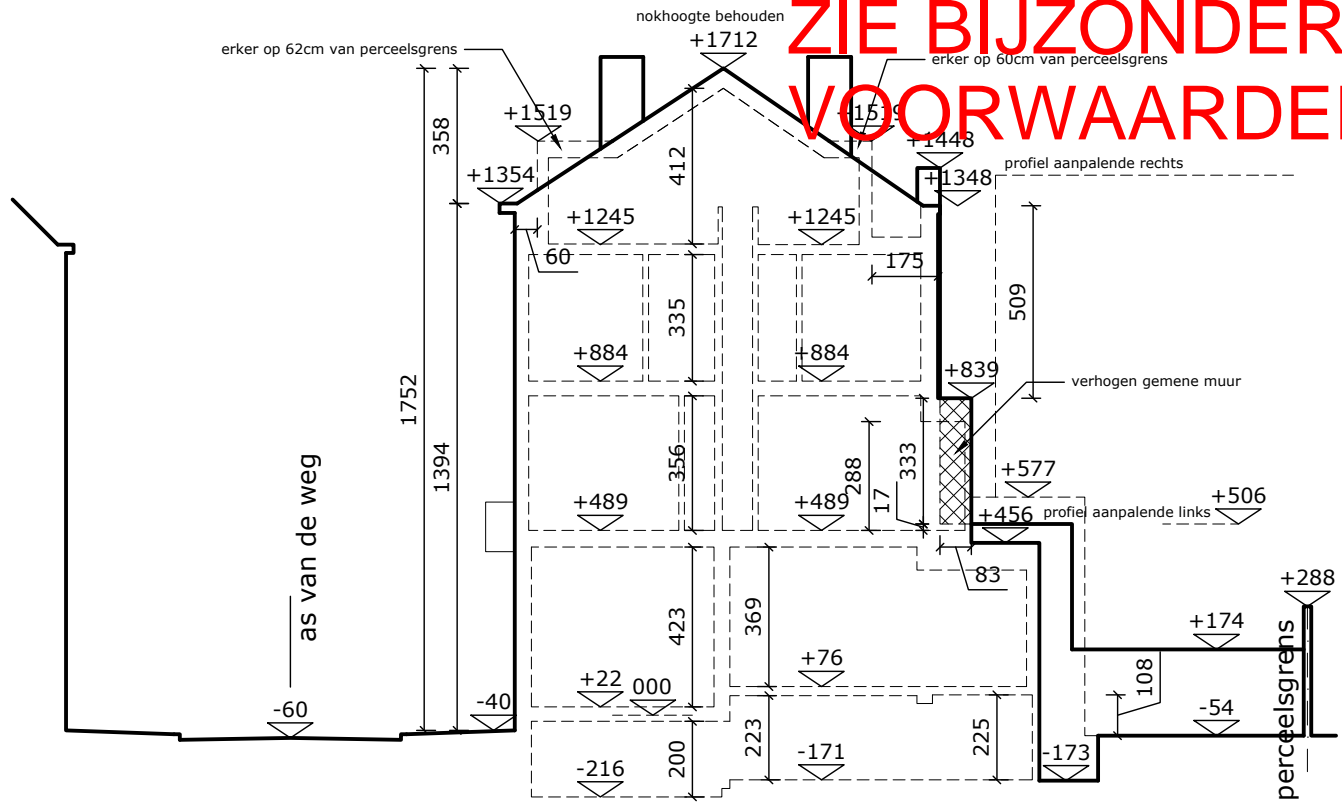

TERREINPROFIEL T1 (links) - schaal 1/200

relief ongewijzigd

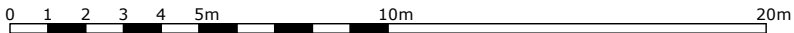

AFMETINGEN OP PLAN IN CENTIMETER