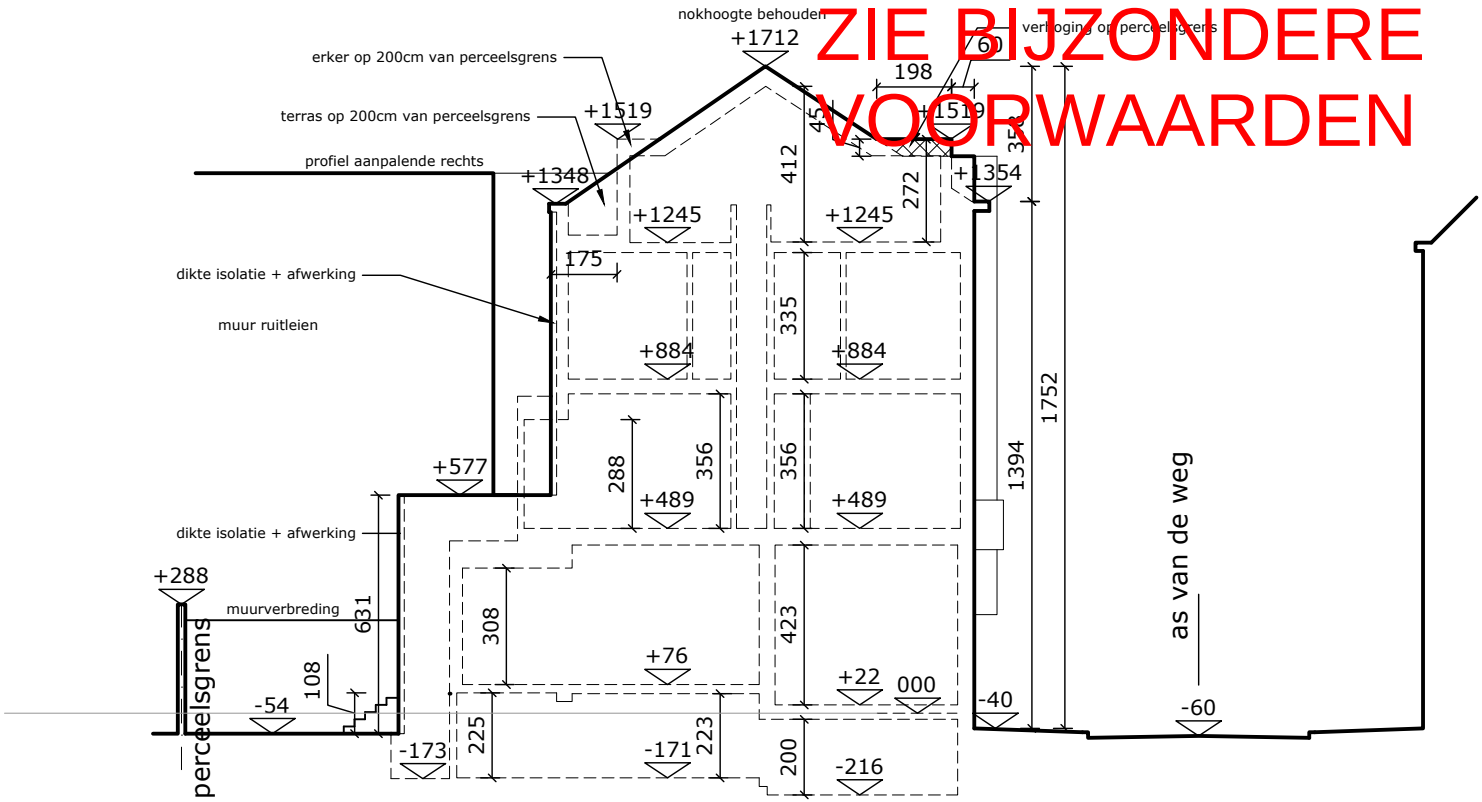

TERREINPROFIEL T2 (rechts) - schaal 1/200

relief ongewijzigd

0 1 2 3 4 5m 10m 20m

AFMETINGEN OP PLAN IN CENTIMETER