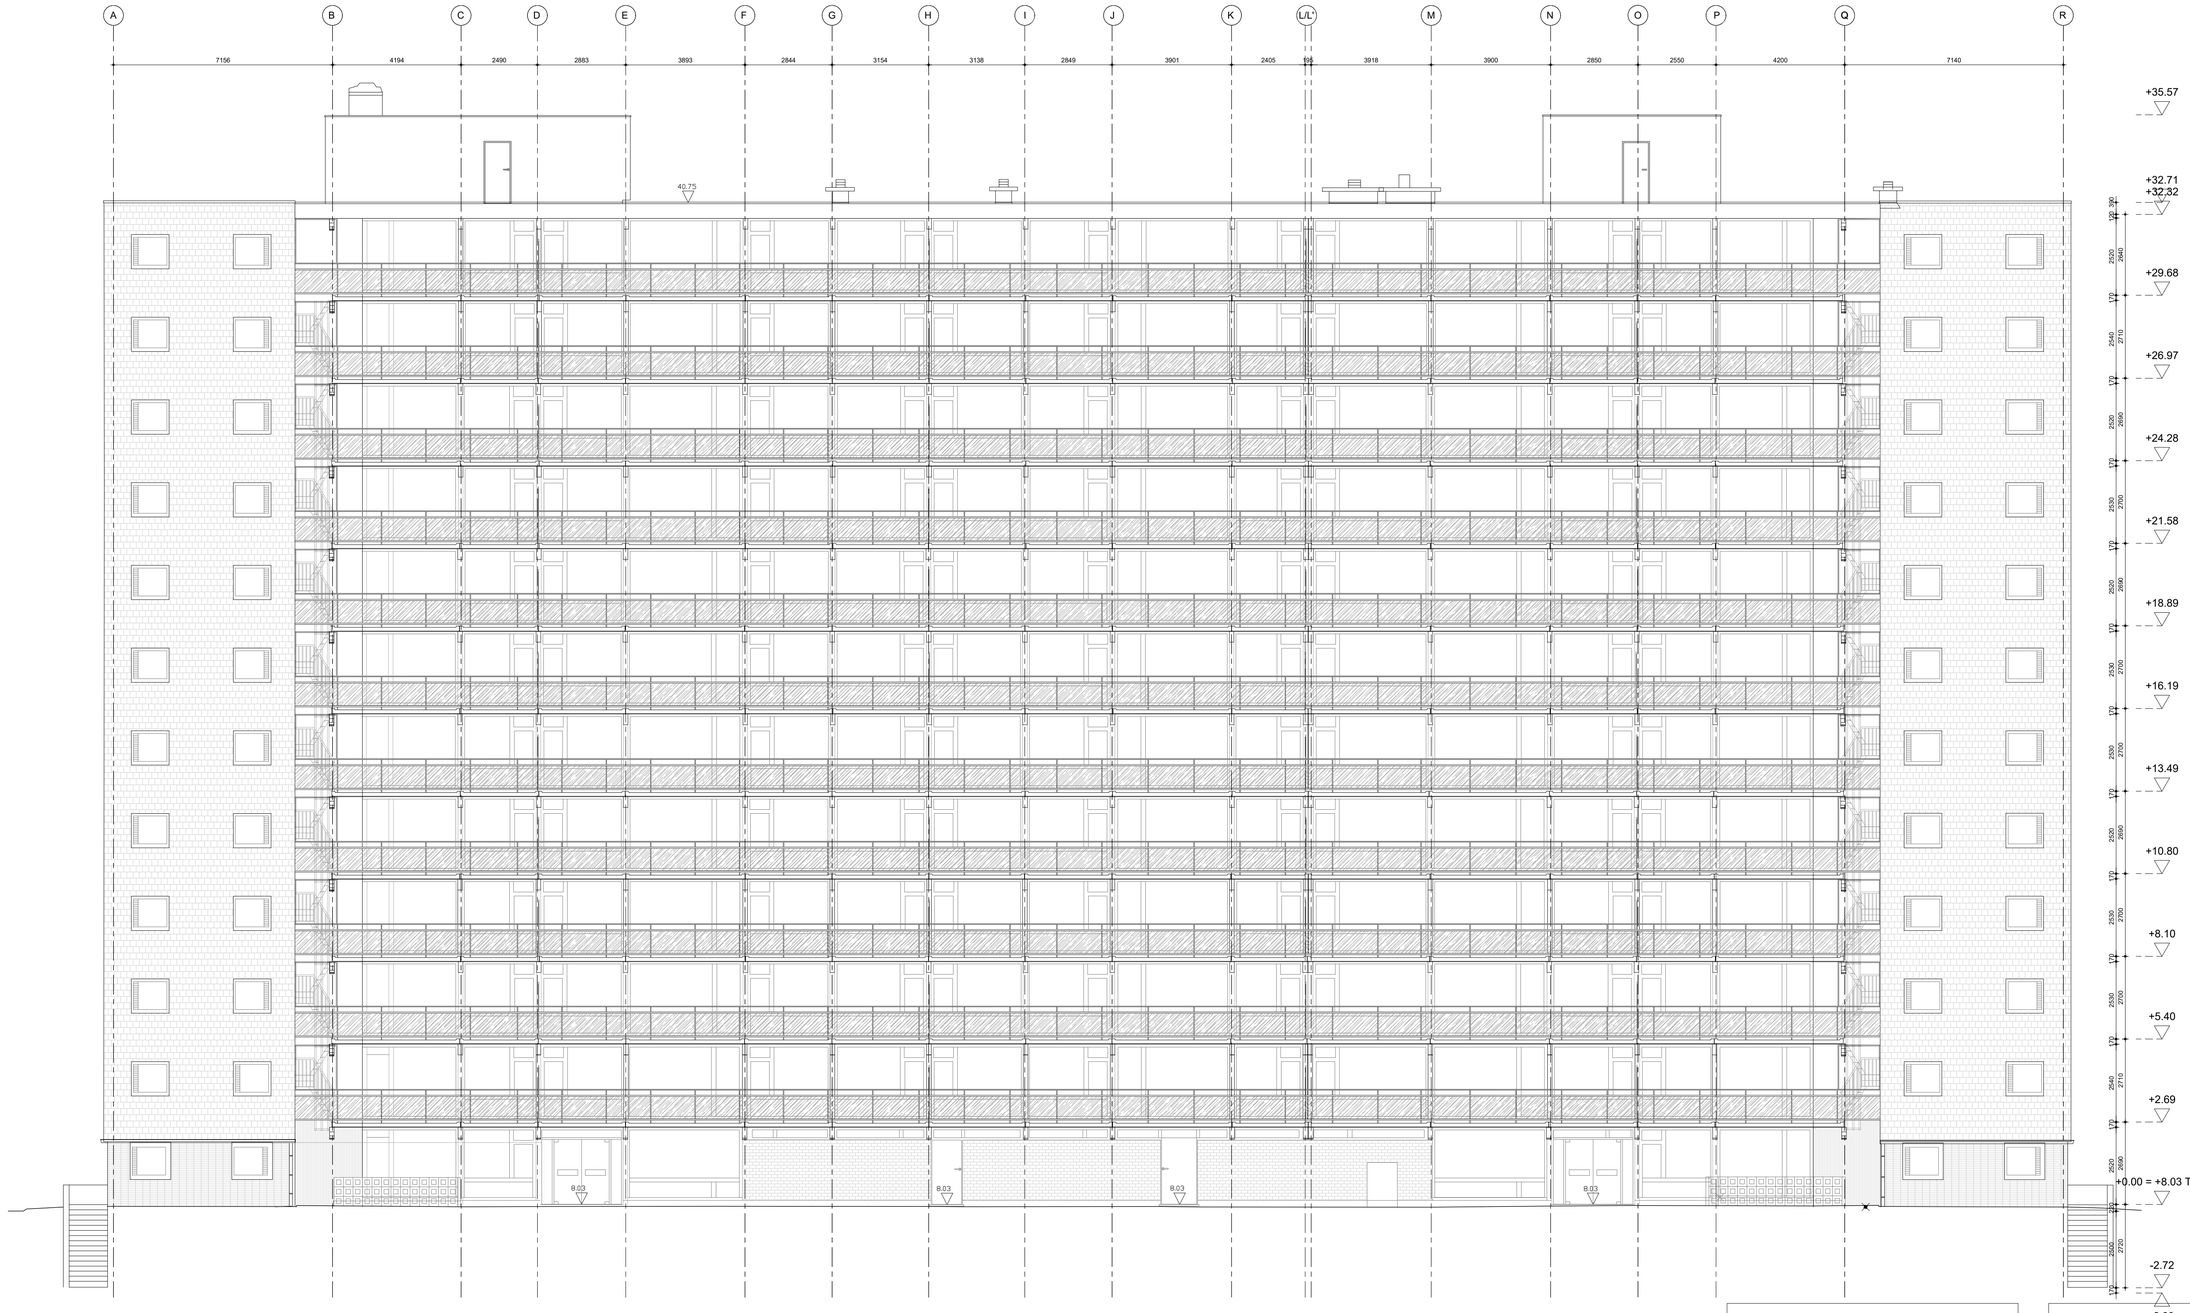

* alle gevelbekleedingen in aansluiting bestaande toestand worden gesaneerd/hersteld

nieuwe toevoeging

afbraak *

Materialen

	bestaand	algemeen
	nieuw	metalwerk
	nieuw	isolatie hard
	nieuw	isolatie MW
	nieuw	gevelafwerking
	nieuw	gewapend beton
	nieuw	lichte wand

Materialen / gevel

- 01 GEVELAFWERKING Gevelsteen rood
- 02 GEVELAFWERKING Gevelsteen wit
- 03 GEVELAFWERKING Gevelsteen donker grijs
- 04 DORMERKOZIJN Gemalte kozijn
- 05 DAKRANDAFWERKING Aluminium coping
- 06 DAKRANDAFWERKING Gemalte kozijn
- 07 DAKRANDAFWERKING Gemalte dakrandafwerking
- 08 DAKRANDAFWERKING Aluminium dakrandafwerking met lamp
- 09 DORMERDAK Gemalte dakrandafwerking met witte kozijn en zink
- 10 DORMERDAK Gemalte dakrandafwerking met witte kozijn en zink, zink
- 11 DRAAIKOZIJNEN TERRAS Gemalte kozijn
- 12 ZINK Zink
- 13 GEVELAFWERKING Gemalte gevelsteen
- 14 DRAAI RAUSCHERMEN KRAEDEVAARMEN Zink
- 15 OUTSIDEVALBLADEREN Aluminium valbladeren
- 16 DRAAIKOZIJNEN TERRAS Gemalte kozijn
- 17 DRAAIKOZIJNEN Gemalte kozijn
- 18 DRAIBEVLEDING Aluminium draibevleding, zink

Brand

- COMPARTIMENTEN
- MAXIMALE LOOPAFSTANDEN
- UITGANG

Ruimtebeschrijving

VP vloerpas PH plafondhoogte O oppervlakte personeelsplaatsen

rickering FEC rickering DVIA rickering HSA

alle maten zijn indicatief en dienen steeds ter plaatse te worden gecontroleerd

RWG2

Architect URA Yves Malysse Kiki Verbeeck
Joseph Stevenstraat 7
B-1000 Brussel
+32 2 512 56 24
info@ura.be ura.be

Renovatie Meierij

Opdrachtgever
Thuisport Gent
Lange Steenstraat 54
B-9000 Gent

Projectitle
Renovatie van een sociaal woongebouw
Meierij, 9000 Gent

Kadaster
44032A0444/00X003

BA

Formaat **A1**
Schaal **1/100**
Datum **15.12.2025**
Inhoud **westgevel BT**

Nulpas = 8.03 TAW

goedgekeurd en voor akkoord ondertekend

index	datum	opmerking	getekend door
0	-	-	URA
A	-	-	-
B	-	-	-
C	-	-	-
D	-	-	-
E	-	-	-
F	-	-	-
G	-	-	-
H	-	-	-
I	-	-	-
J	-	-	-