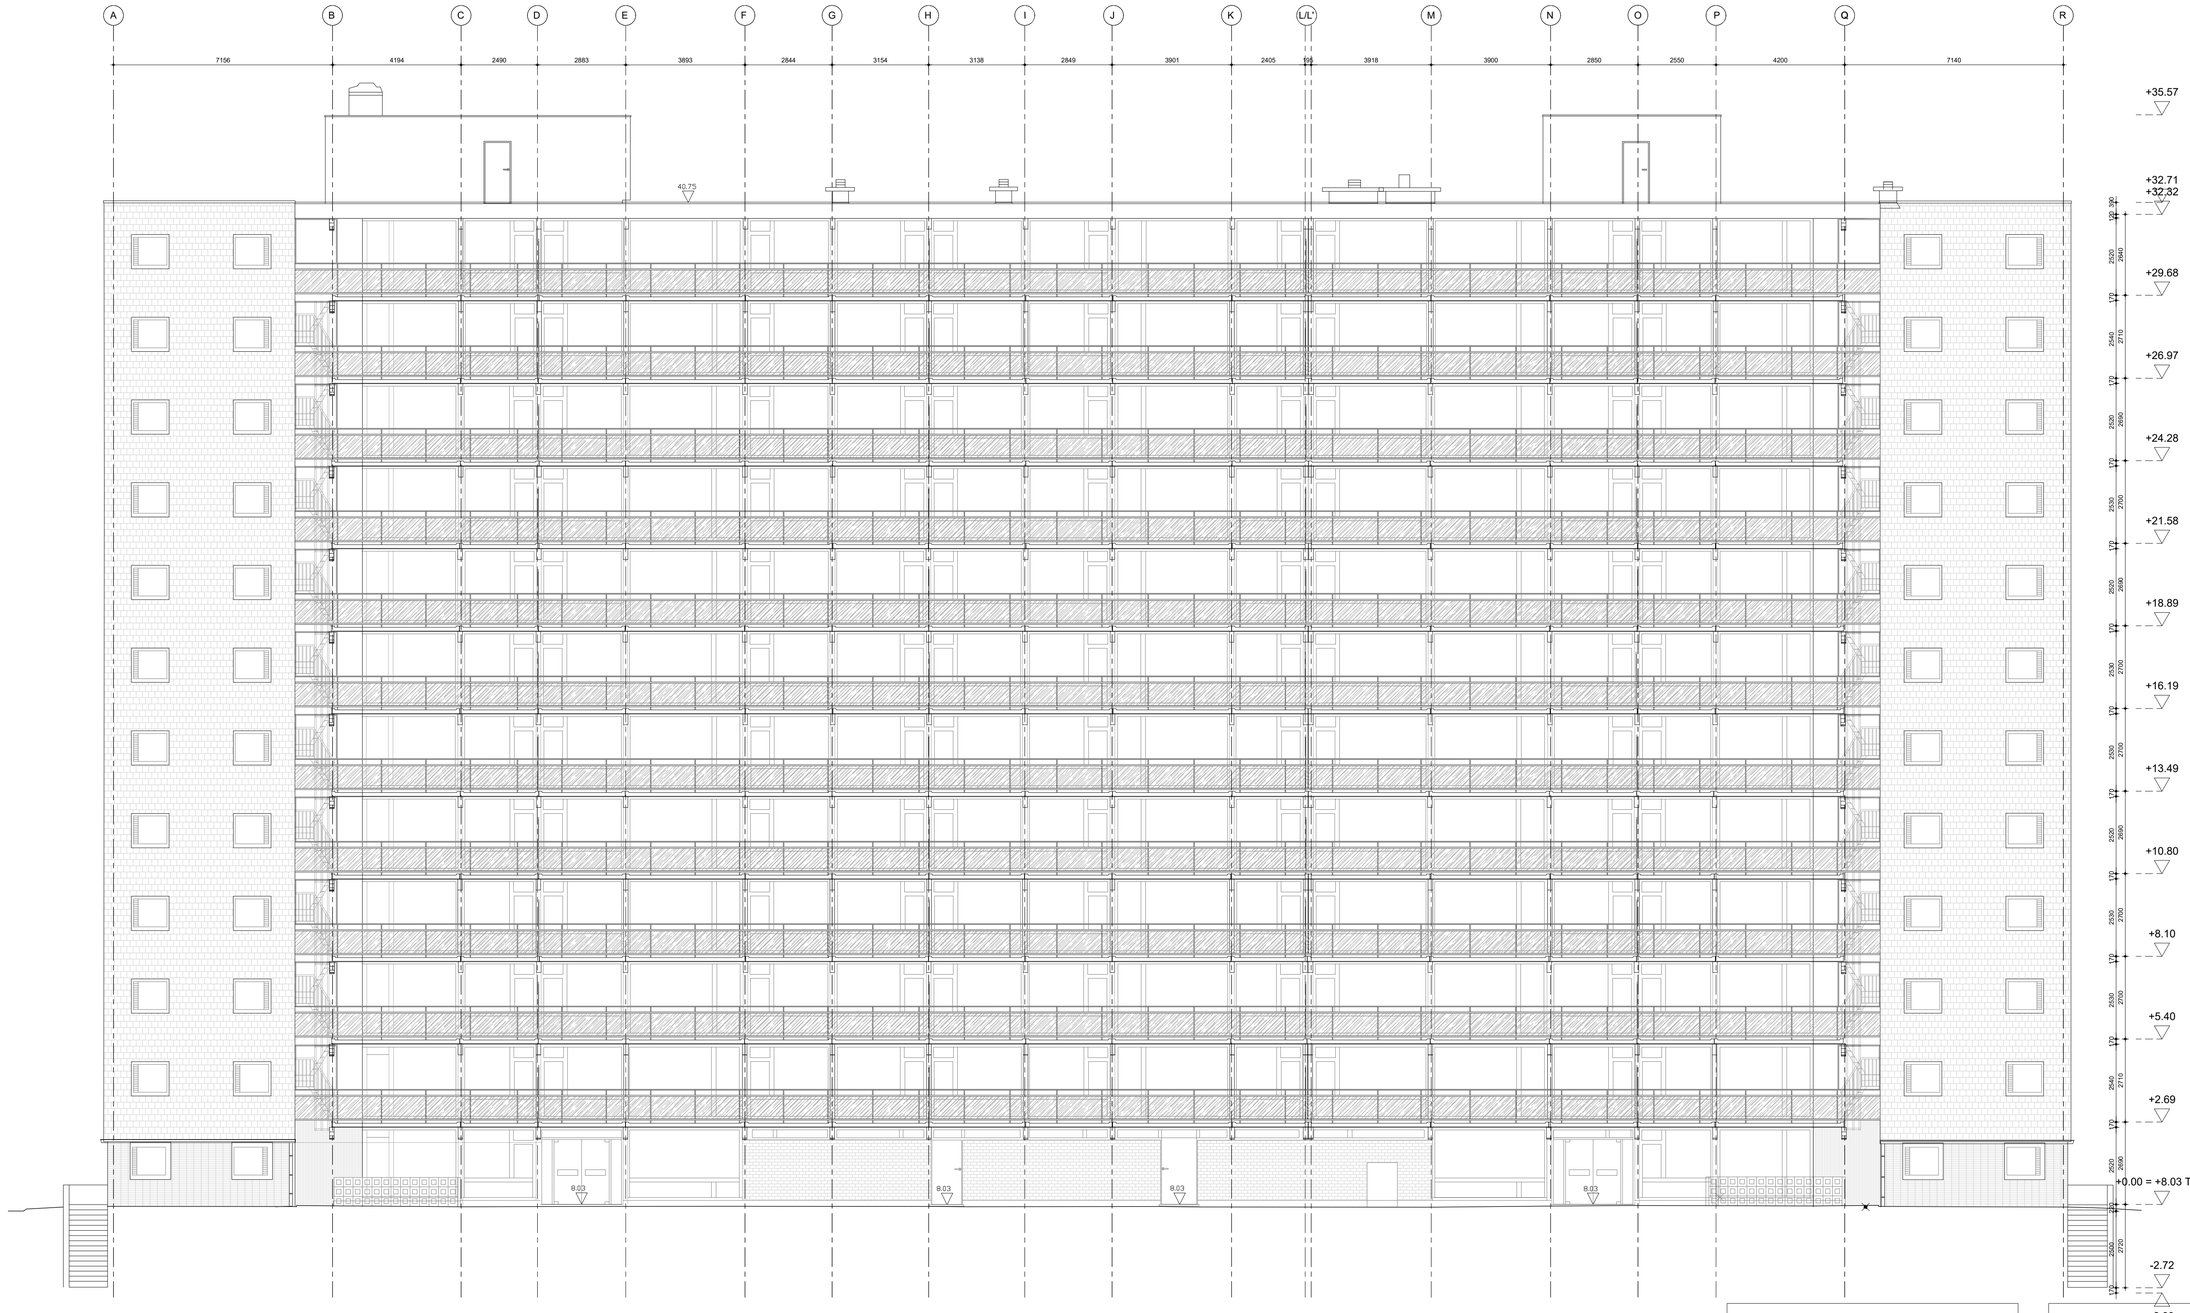

nieuwe toevoeging
afbraak

Materialen

- bestaand algemeen
- nieuw metalwerk
- nieuw isolatie hard
- nieuw isolatie MW
- nieuw gevelbekleding
- nieuw gewapend beton
- nieuw lichte wand

Materialen / gevel

- 01 DEUR/VENSTERBANK
- 02 DEUR/VENSTERBANK
-