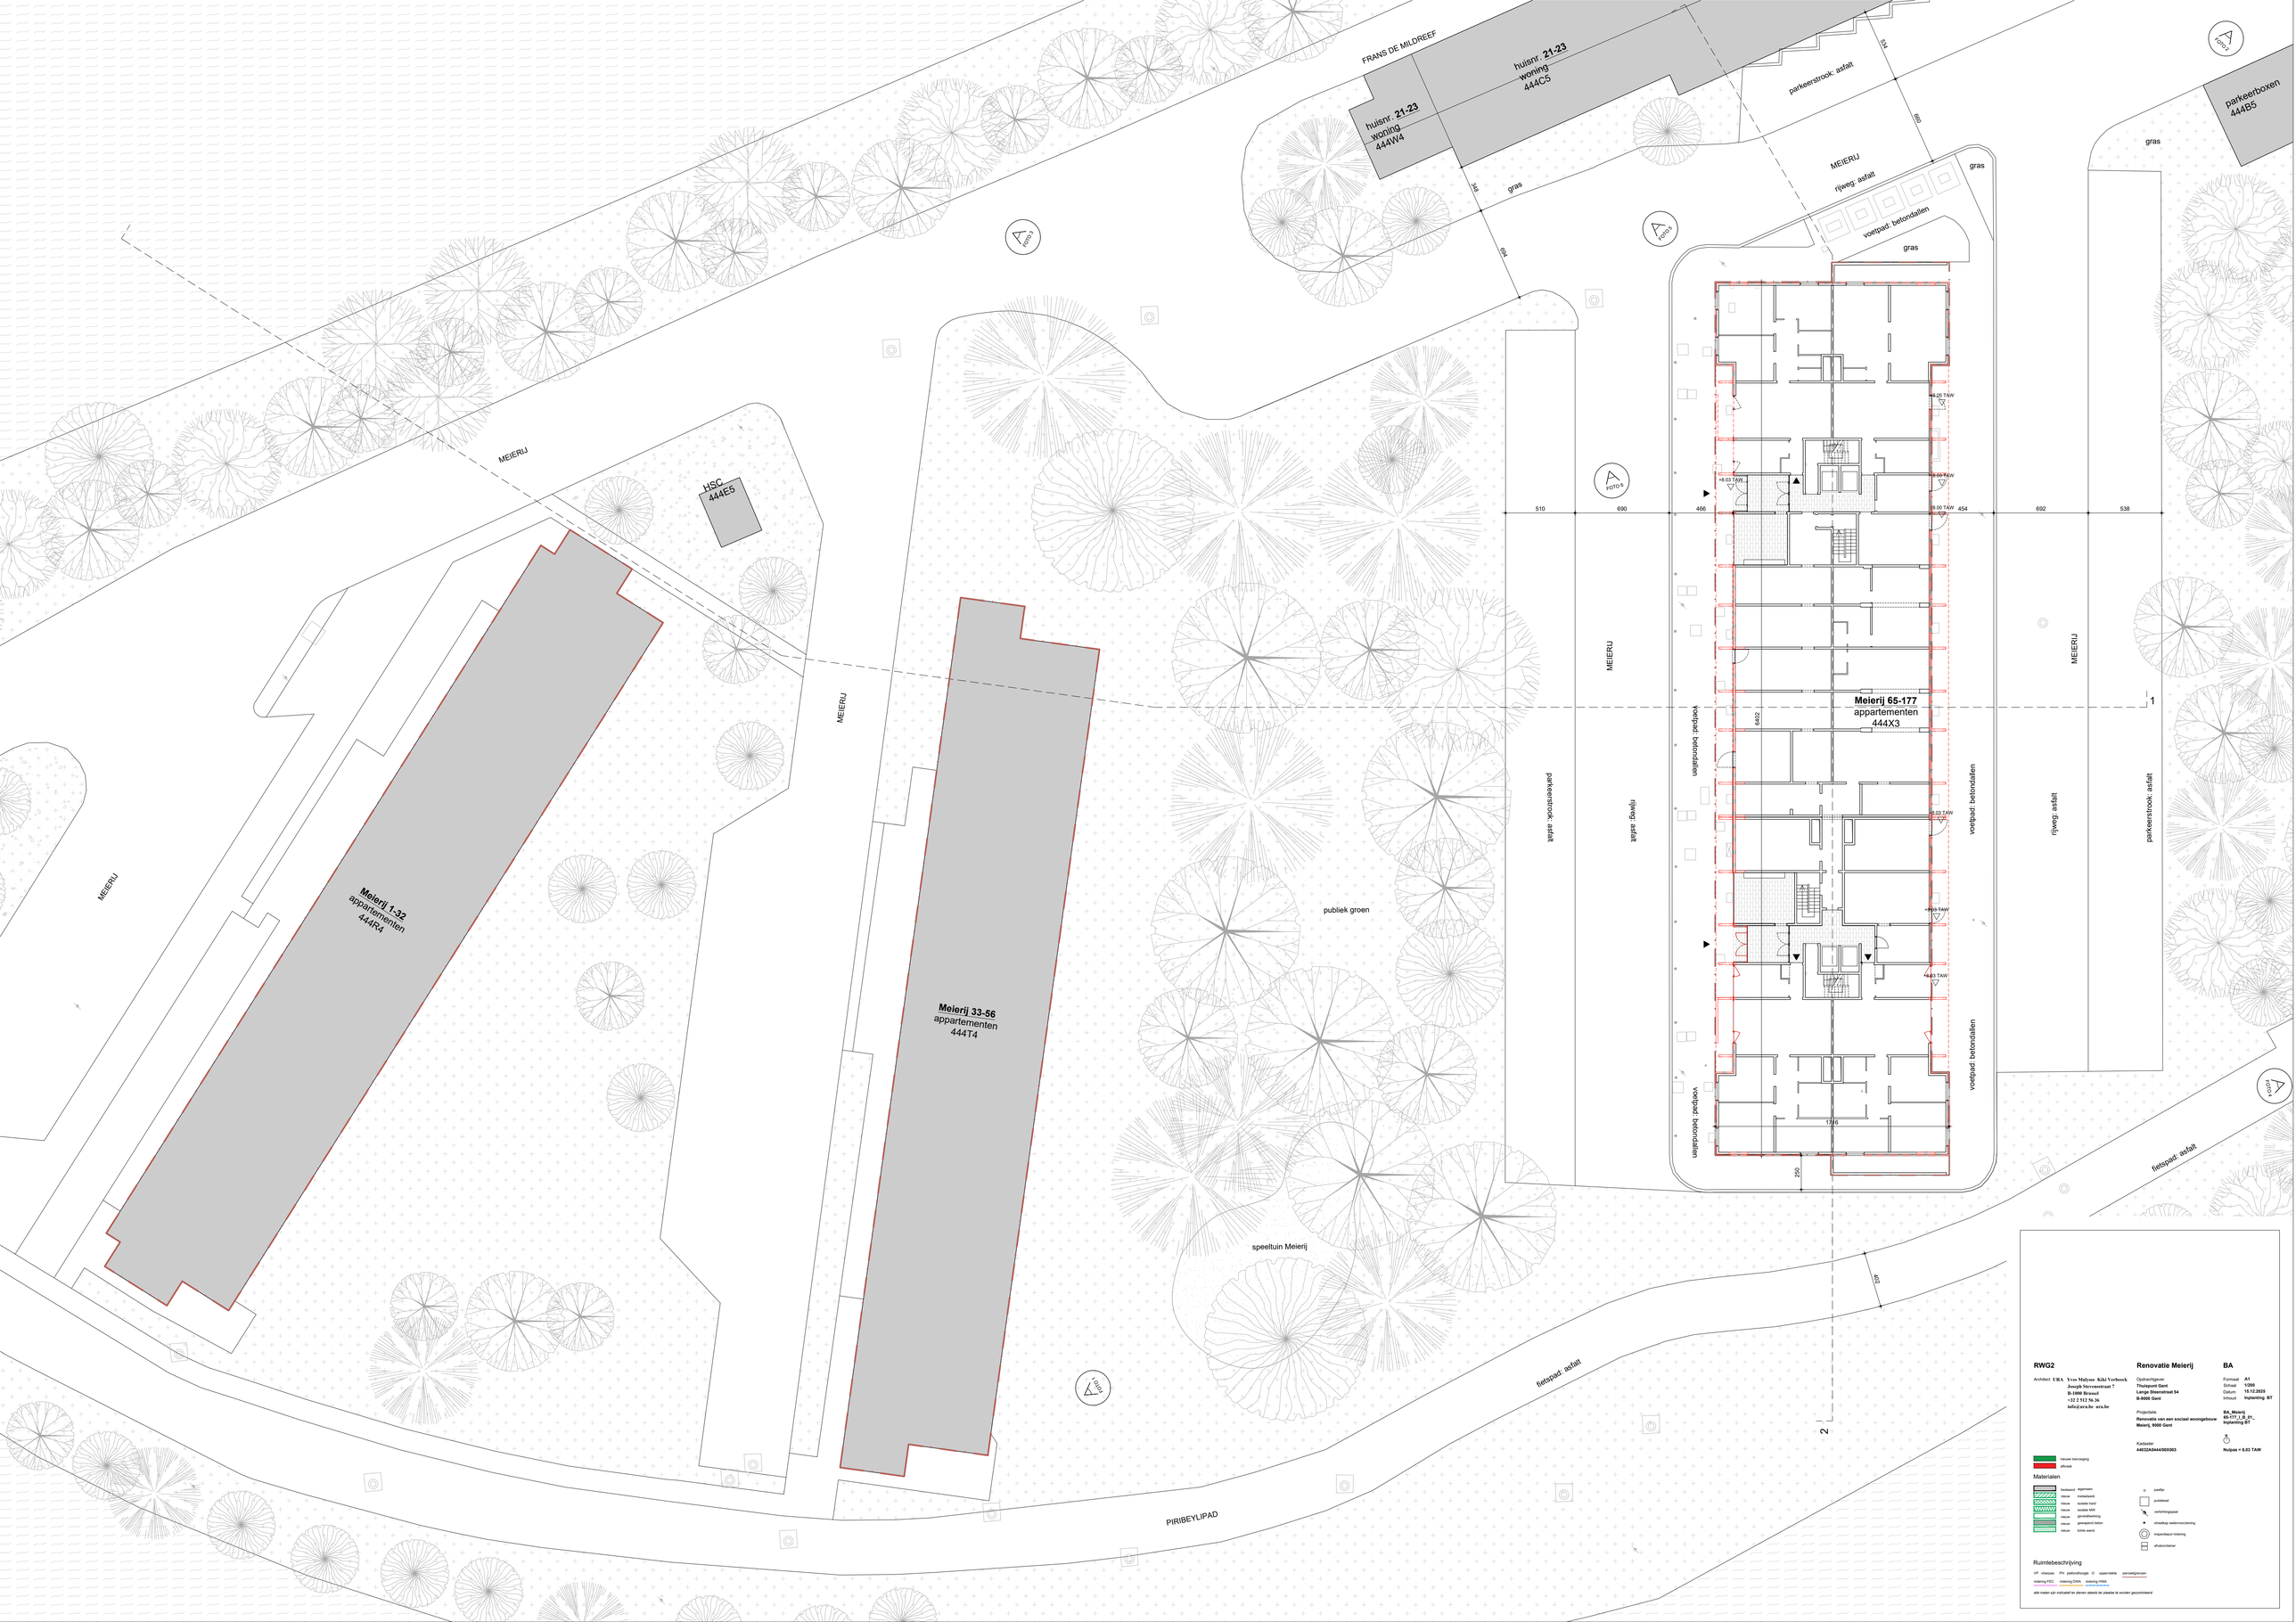
FRANS DE MILDREEF
huisnr. 21-23
woning
444C5
huisnr. 21-23
woning
444W4
parkeerstrook: asfalt
MEIERIJ
rijweg: asfalt
voetpad: betondallen
gras
parkeerboxen
444B5
HSC
444E5
Meierij 1-32
appartementen
444R4
Meierij 33-56
appartementen
444T4
publiek groen
speeltuin Meierij
fietspad: asfalt
PIRIBEYLIPAD
Meierij 65-177
appartementen
444X3
+8.05 TAW
+8.03 TAW
+8.00 TAW
+4.50 TAW
+4.43 TAW
510
690
466
454
692
538
1346
200
400
1
2
RWG2
Architect UBA Yves Malyne Kiki Verbeeck
Joseph Stevenstraat 7
B-1000 Brussel
+32 2 512 56 36
info@uba.be uba.be
Renovatie Meierij
Opdrachtgever
Thuisport Gent
Lange Steenstraat 54
B-9000 Gent
Projectsite
Renovatie van een sociaal woongebouw
Meierij, 9000 Gent
Kadaster
44032A0444/00X003
BA
Formaat A1
Schaal 1:200
Datum 18.12.2025
Inhoud Inplanting BT
Nulpas = 8.03 TAW
nieuwe bancksing
afvoer
Materialen
bestaand stijgmeen
nieuw metalwerk
nieuw isolatie hard
nieuw isolatie MW
nieuw gevelafwerking
nieuw gewapend beton
nieuw lichte wand
paaltje
publiekleer
verlichtingspaal
straatkap waterverzameling
inspectieput riolering
drukcontroleer
Ruimtebeschrijving
VP vloerpas PH plafondhoogte O opperviakte perceelgrenzen
riolering FEC riolering DWA riolering HWA
alle maten zijn indicatief en dienen steeds ter plaatse te worden gecontroleerd