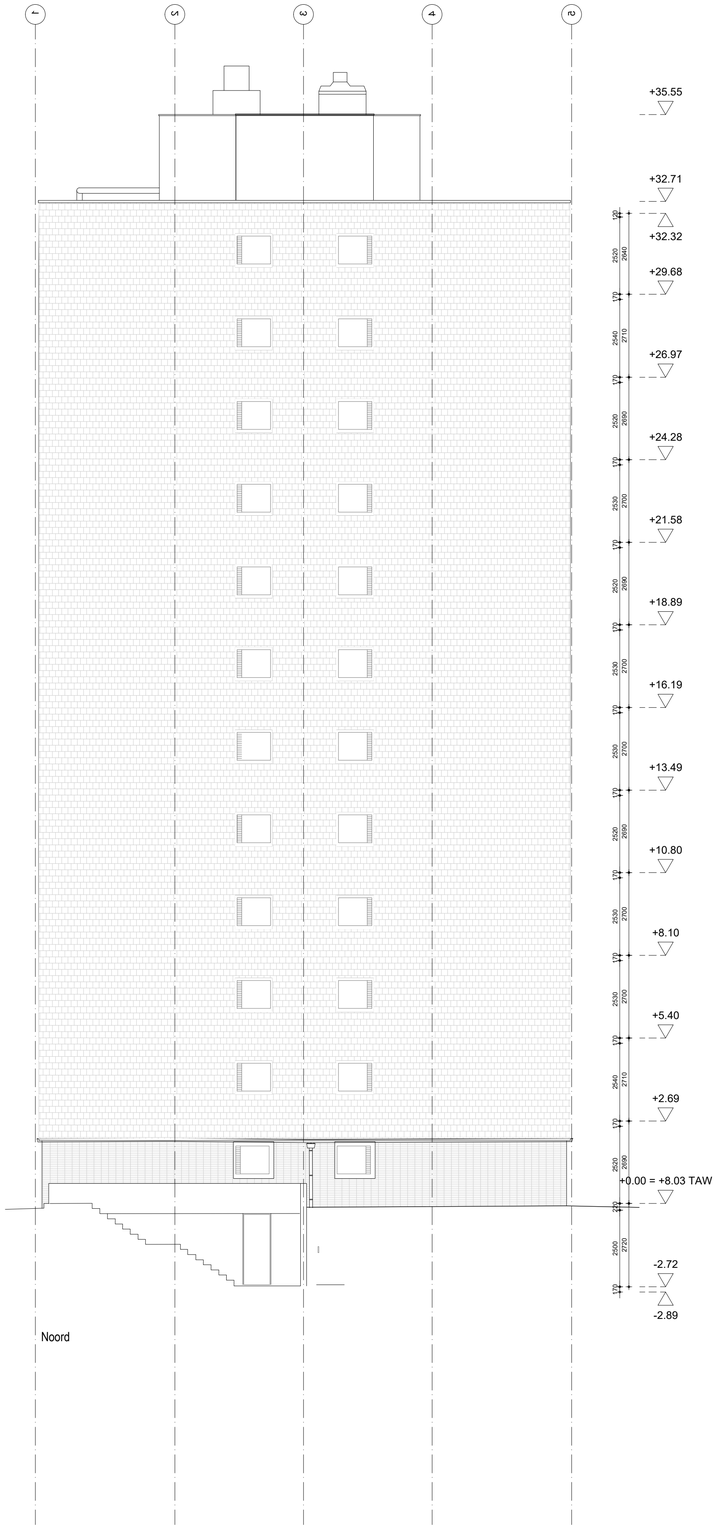

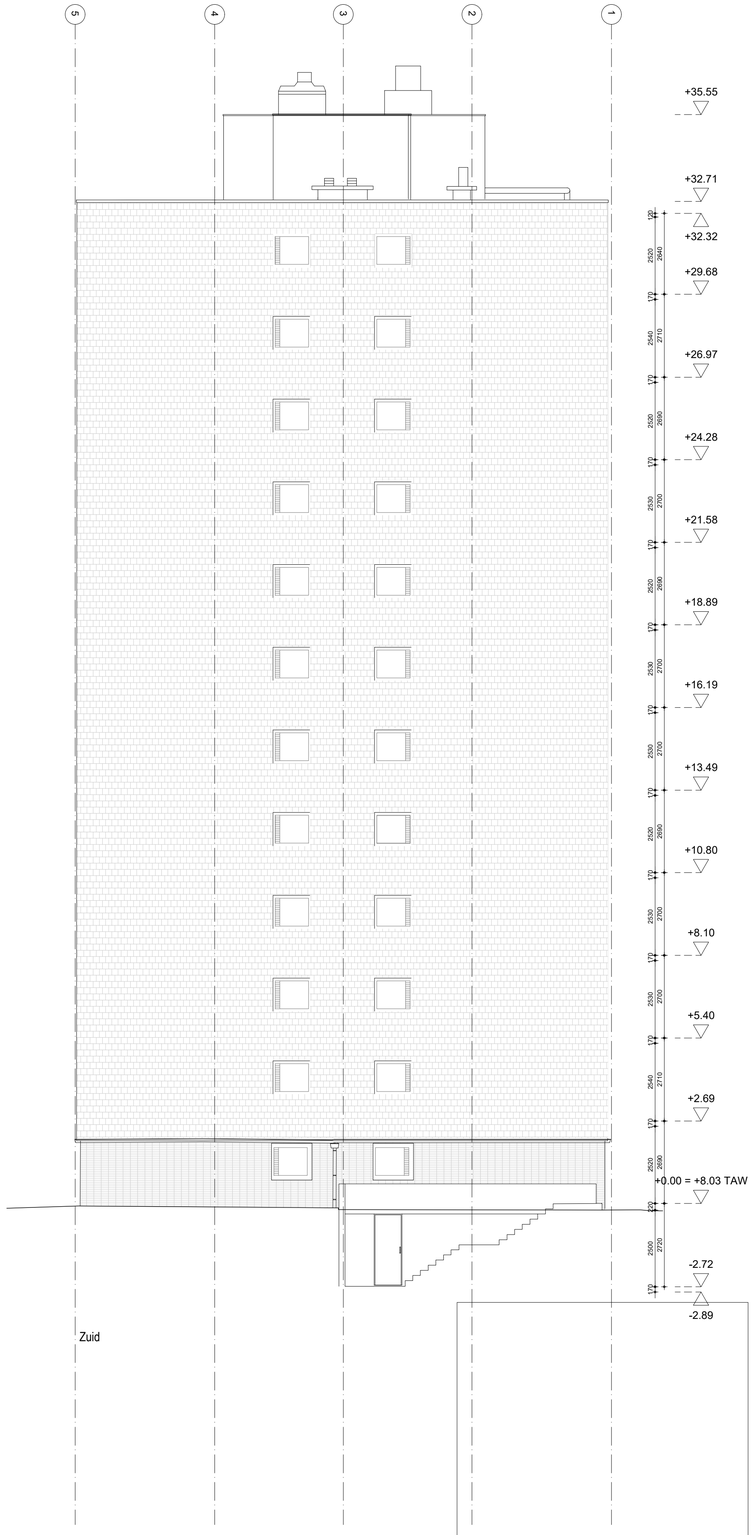

Materialen / gevel

- nieuwe toevoeging
- afbraak

Materialen

- bestaand: stijgmeuren
- nieuw: metalwerk
- nieuw: isolatie hard
- nieuw: isolatie MW
- nieuw: gevelbekleding
- nieuw: geoxiderd beton
- nieuw: lichte wand

Brand

- COMPARTIMENTEN
- MAXIMALE LOOPAFSTANDEN
- UITGANG

Ruimtebeschrijving

VP: vloerpas PV: plafondhoogte O: oppervlakte personenpassen

nidering FEC nidering DWA nidering HWA

alle maten zijn indicatief en dienen steeds ter plaatse te worden gecontroleerd

RWG2

Architect: ELKA Yves Malysse Kiki Verbeeck
Joseph Stevenstraat 7
B-1000 Brussel
+32 2 512 56 36
info@ava.be ava.be

Renovatie Meierij

Opdrachtgever
Thuisport Gent
Lange Steenstraat 54
B-9000 Gent

Projectsite
Renovatie van een sociaal woongebouw
Meierij, 9000 Gent

Kadaster
44032A0444/00X003

BA

Formaat	**A1**
Schaal	**1/100**
Datum	**15.12.2025**
Inhoud	**noordgevel zuidgevel VT**
	BA_Meierij 65-177_G_V_36_noordgevel zuidgevel VT

N

Nulpas = 8.03 TAW

goedgekeurd en voor akkoord ondertekend

index	datum	opmerking	gekeurd door
D	-	-	LRA
A	-	-	-
B	-	-	-
C	-	-	-
D	-	-	-
E	-	-	-
F	-	-	-
G	-	-	-
H	-	-	-
I	-	-	-
J	-	-	-