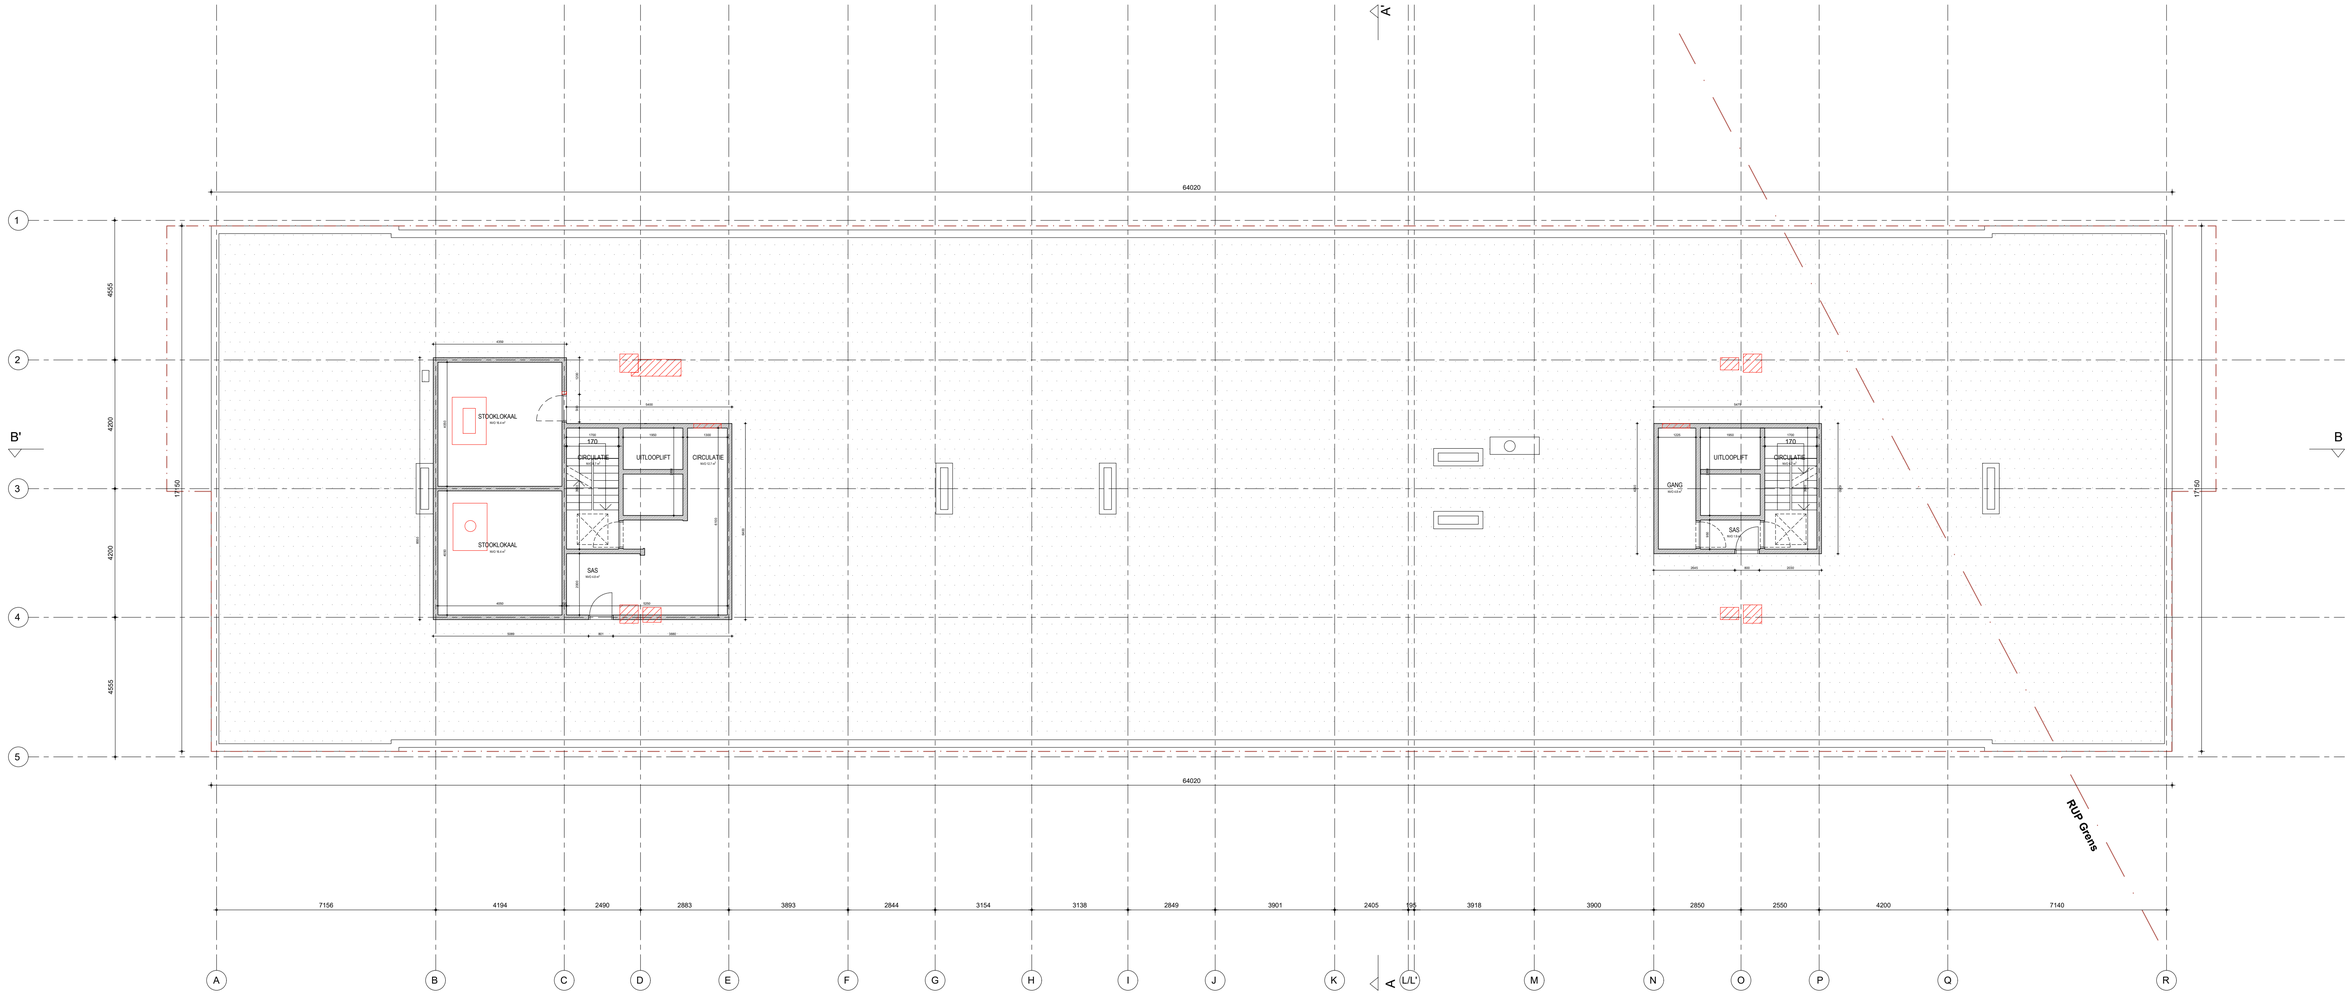

Materialen / gevel

- nieuwe toevoeging
- afbraak

Materialen

- bestaand algemeen
- nieuw metalwerk
- nieuw isolatie hard
- nieuw isolatie MW
- nieuw gevelbekleding
- nieuw gewapend beton
- nieuw lichte wand

Brand

- COMPARTIMENTEN
- MAXIMALE LOOPAFSTANDEN
- UITGANG

Ruimtebeschrijving

UP: interieur PV: publiekvoorzage O: oppervlakte personeelsgebruiker

AP1 AP2 AP3 AP4 AP5

richtning FEC richtning DIWA richtning HRA

alle meten zijn indicatief en dienen directs ter plaatse te worden gecontroleerd

RWG2

Architect **LIKA** Yves Malyse Kiki Verbeeck
Joseph Stevenstraat 7
B-1000 Brussel
+32 2 512 56 36
info@urca.be urca.be

Renovatie Meierij

Opdrachtgever
Thuisport Gent
Lange Steenstraat 54
B-9000 Gent

Projectitle
Renovatie van een sociaal woongebouw Meierij, 9000 Gent

Kadaster
44032A0444/00X003

BA

Formaat	**A1**
Schaal	**1/100**
Datum	**15.12.2026**
Inhoud	**dakenplan BT**

BA_Meierij 65-177_P_R_26_dakenplan BT

N

Nulpas = 8.03 TAW

goedgekeurd en voor akkoord ondertekend

index	datum	opmerking	getekend door
0	-	-	LIKA
A	-	-	-
B	-	-	-
C	-	-	-
D	-	-	-
E	-	-	-
F	-	-	-
G	-	-	-
H	-	-	-
I	-	-	-
J	-	-	-