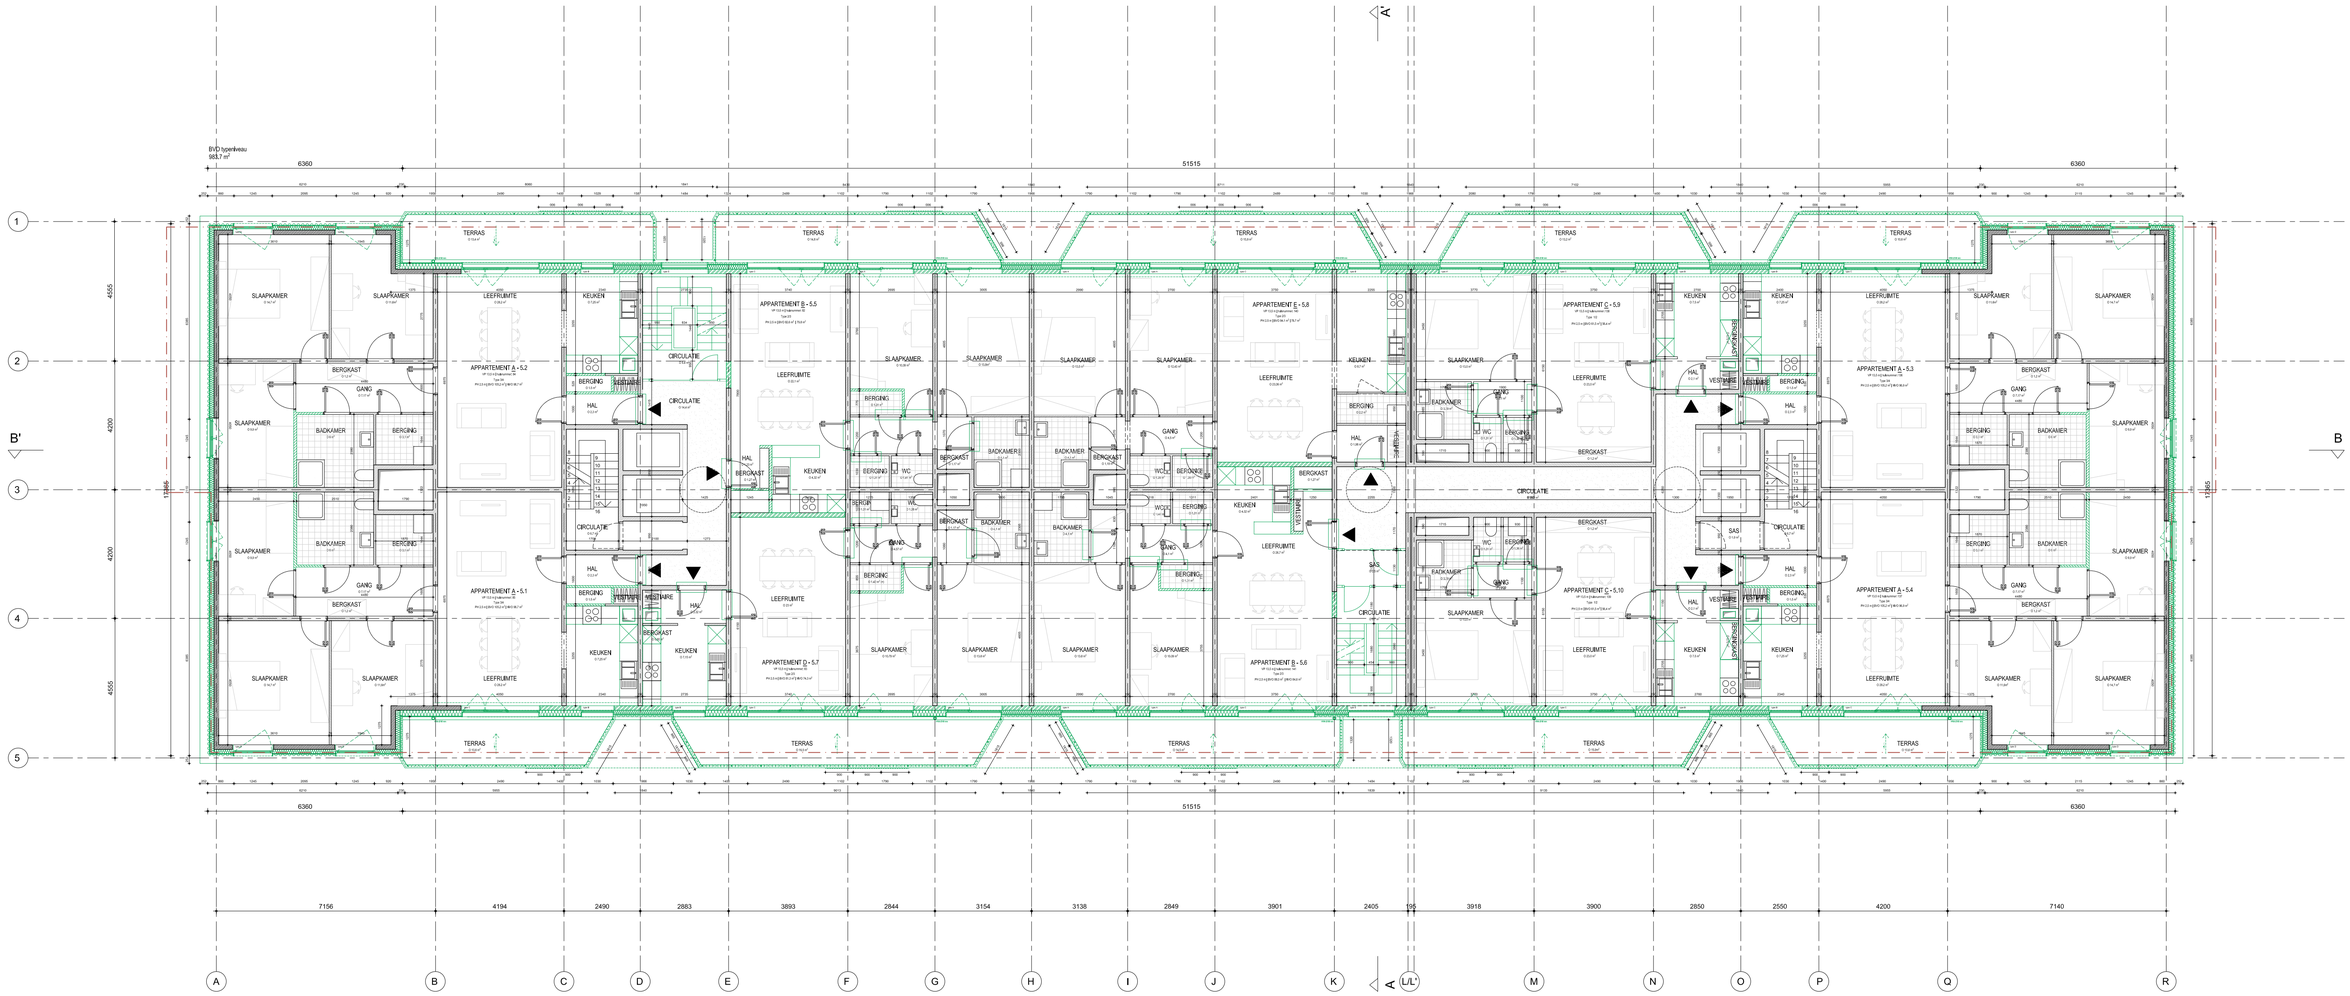

ZIE BIJZONDERE VOORWAARDE(N)

Materialen / gevel

- nieuwe toevoeging
- afbraak

Materialen

- bestaand: stijgmeren
- nieuw: metalwerk
- nieuw: isolatie hard
- nieuw: isolatie MW
- nieuw: gevelbekleding
- nieuw: gewapend beton
- nieuw: lichte wand

Materiaal gevel

- 01.01.a01 METAL: Aluminium
- 01.01.a02 METAL: Aluminium
- 01.01.a03 METAL: Aluminium
- 01.01.a04 METAL: Aluminium
- 01.01.a05 METAL: Aluminium
- 01.01.b01 GLAS: Glas
- 01.01.c01 KUNSTSTOF: Kunstof
- 01.01.d01 HOUT: Hout
- 01.01.e01 STEEN: Steen
- 01.01.f01 CELMATERIAAL: Celmateriaal
- 01.01.f02 CELMATERIAAL: Celmateriaal
- 01.01.f03 CELMATERIAAL: Celmateriaal
- 01.01.f04 CELMATERIAAL: Celmateriaal
- 01.01.f05 CELMATERIAAL: Celmateriaal
- 01.01.f06 CELMATERIAAL: Celmateriaal
- 01.01.f07 CELMATERIAAL: Celmateriaal
- 01.01.f08 CELMATERIAAL: Celmateriaal
- 01.01.f09 CELMATERIAAL: Celmateriaal
- 01.01.f10 CELMATERIAAL: Celmateriaal
- 01.01.f11 CELMATERIAAL: Celmateriaal
- 01.01.f12 CELMATERIAAL: Celmateriaal
- 01.01.g01 VERF: Verf
- 01.01.g02 VERF: Verf
- 01.01.h01 ANDERE: Andere
- 01.01.h02 ANDERE: Andere
- 01.01.h03 ANDERE: Andere
- 01.01.h04 ANDERE: Andere
- 01.01.h05 ANDERE: Andere
- 01.01.h06 ANDERE: Andere
- 01.01.h07 ANDERE: Andere
- 01.01.h08 ANDERE: Andere
- 01.01.h09 ANDERE: Andere
- 01.01.h10 ANDERE: Andere
- 01.01.h11 ANDERE: Andere
- 01.01.h12 ANDERE: Andere

Ruimtebeschrijving

VP: vloerpas Pm: plafondhoogte O: oppervlakte personeelsplaatsen

Isolering FEC: isolering DWA: isolering HWA:

alle maten zijn indicatief en dienen steeds ter plaatse te worden gecontroleerd!

RWG2

Architect **ERA** Yves Malyse Kiki Verbeeck
Joseph Stevenstraat 7
B-1000 Brussel
+32 2 512 56 36
info@era.be era.be

Renovatie Meierij

Opdrachtgever
Thuisport Gent
Lange Steenstraat 54
B-9000 Gent

Projectitelle
Renovatie van een sociaal woongebouw
Meierij, 9000 Gent

Kadaster
44023A444/00/000/3

BA

Formaat	A1
Schaal	1/100
Datum	15.12.2025
Bihoud	plan +0 NT

N

Nulpuo = 8,03 TAW

goedgekeurd en voor akkoord ondertekend

Index	datum	opmerking	getekend door
0	-	-	URA
A	-	-	-
B	-	-	-
C	-	-	-
D	-	-	-
E	-	-	-
F	-	-	-
G	-	-	-
H	-	-	-
I	-	-	-
J	-	-	-