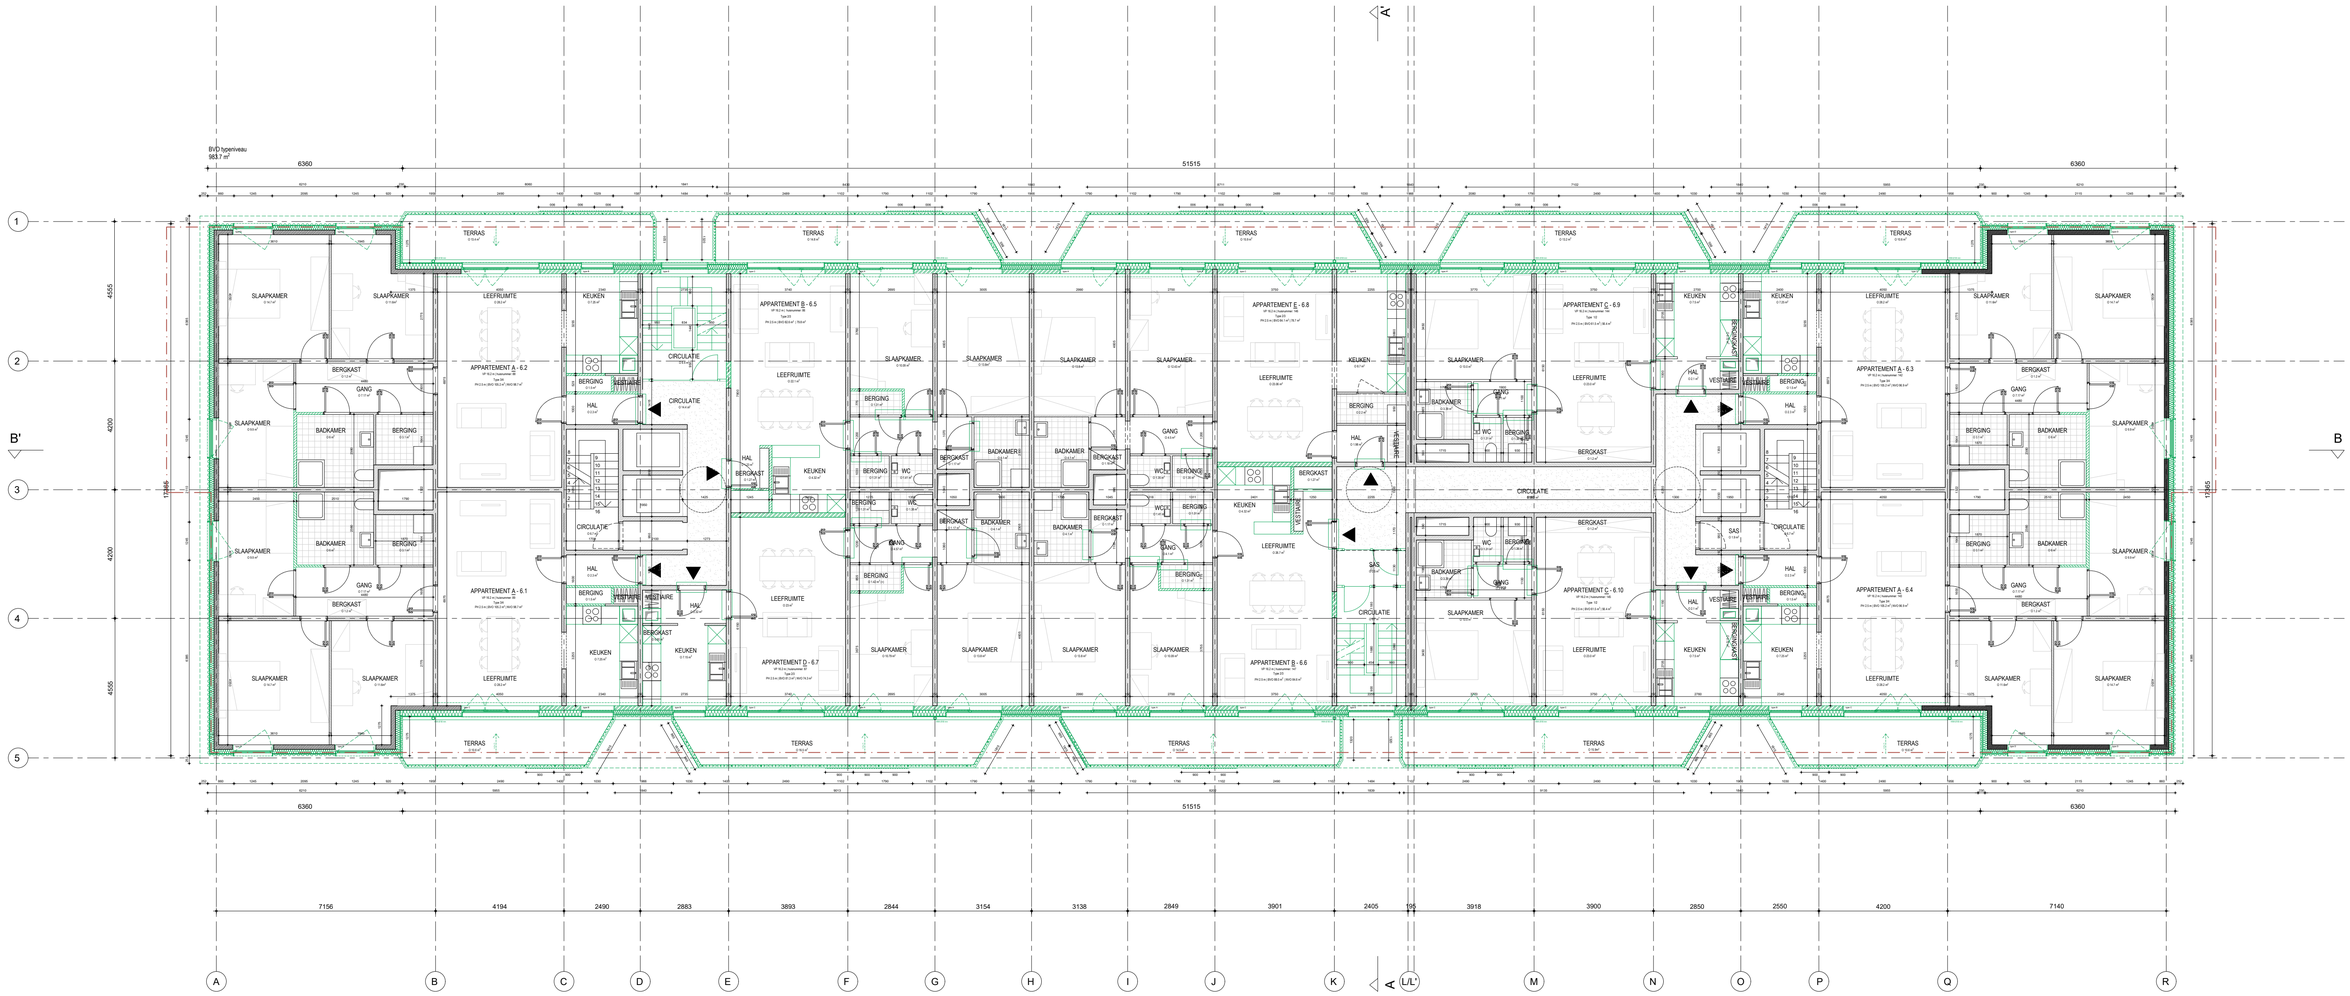

ZIE BIJZONDERE VOORWAARDE(N)

nieuwe toevoeging
afbraak

Materialen

bestaand	algemeen	
nieuw	metalwerk	
nieuw	isolatie hard	
nieuw	isolatie MW	
nieuw	gevelbekleding	
nieuw	gewapend beton	
nieuw	lichte wand	

Materialen / gevel

1. DETAIL UITWENDIG
2. DETAIL UITWENDIG
