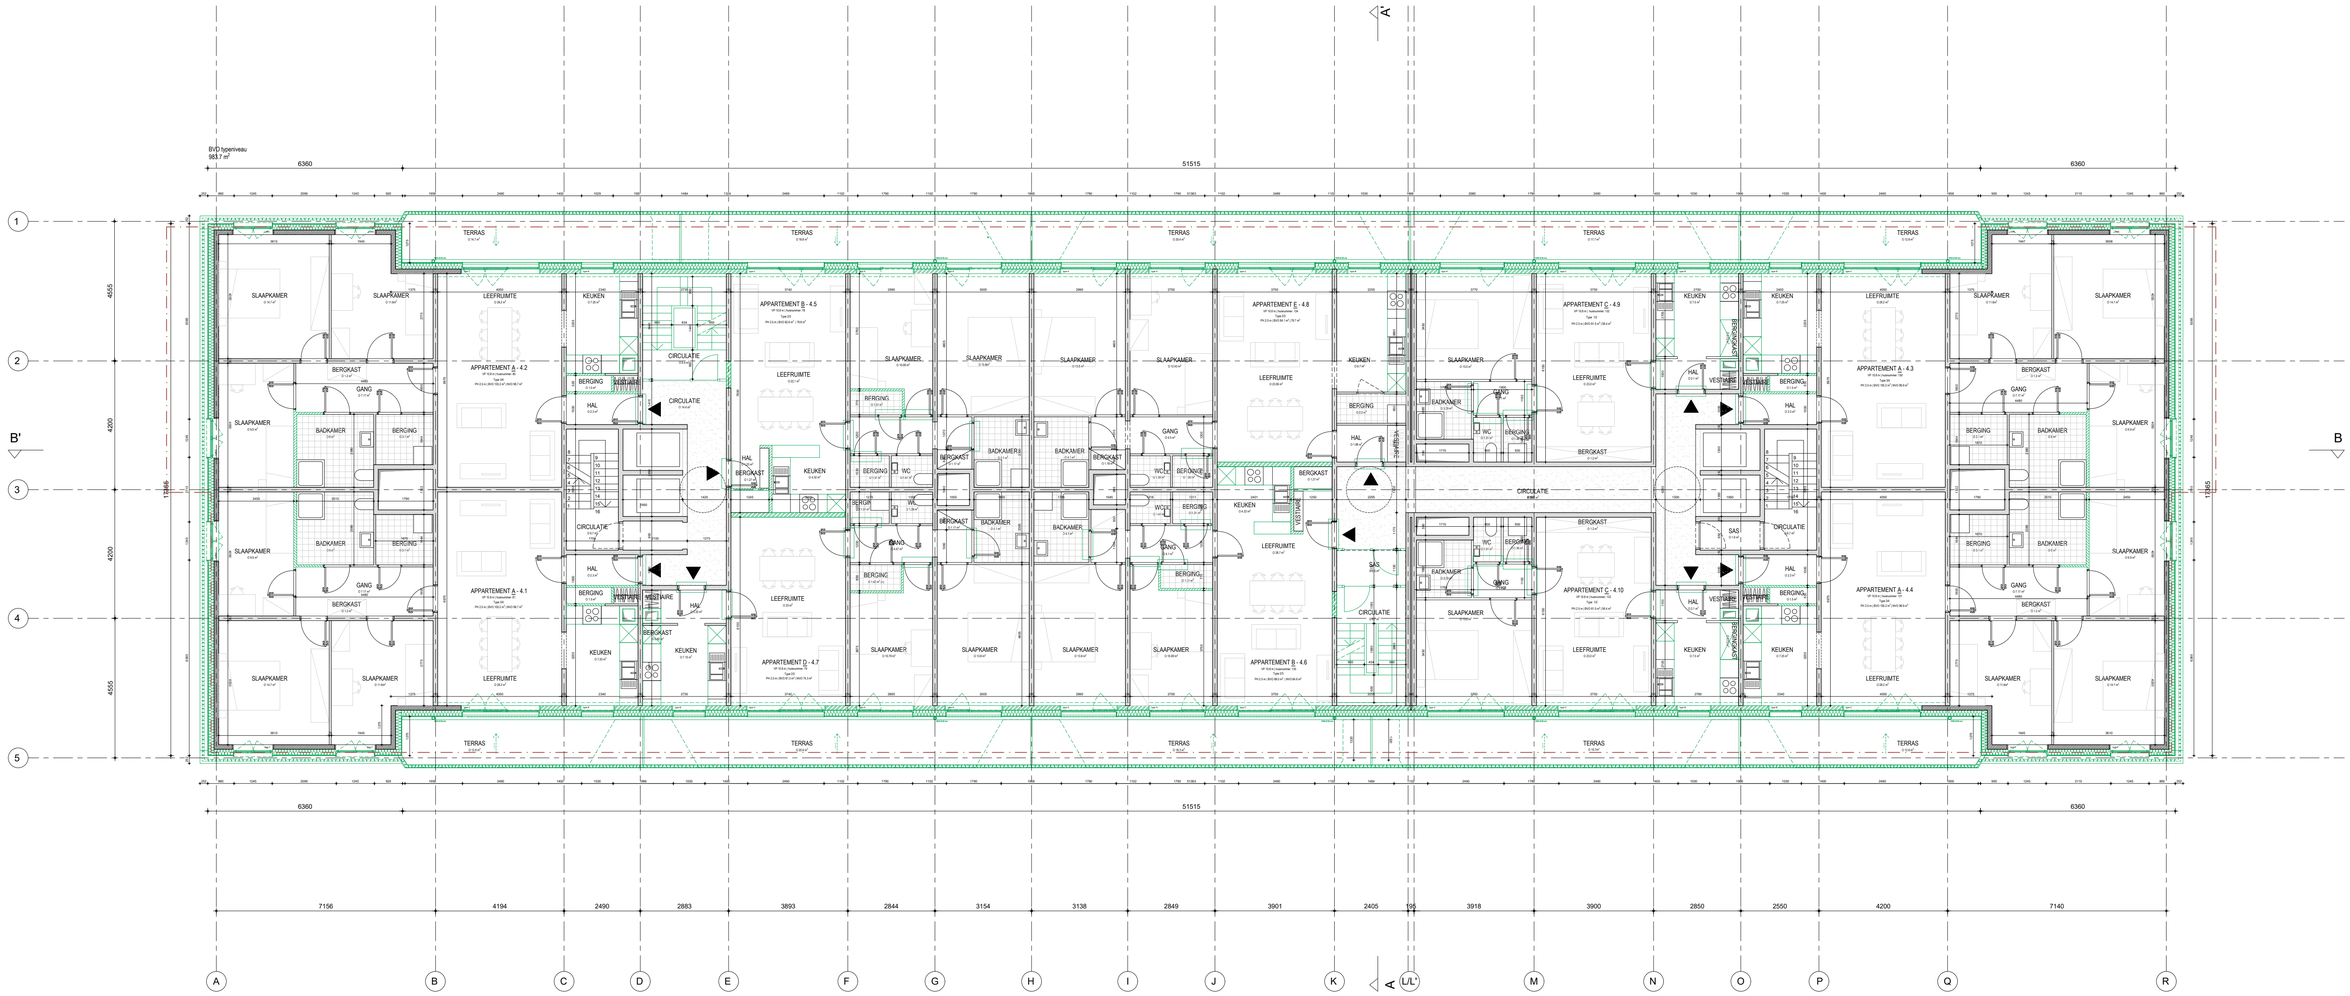

ZIE BIJZONDERE VOORWAARDE(N)

Materialen / gevel

- nieuwe toevoeging
- afbraak

Materialen

- bestaand algemeen
- nieuw metalwerk
- nieuw isolatie hard
- nieuw isolatie MW
- nieuw gevelbekleding
- nieuw gewapend beton
- nieuw lichte wand

Ruimtebeschrijving

VP - vloerpas Ph - plafondhoogte O - oppervlakte personeelgebruiker

nummering FEC - nummering DWA - nummering HWA

alle meten zijn indicatief en dienen steeds ter plaatse te worden gecontroleerd!

RWG2

Architect URA Yves Malyse Kiki Verbeeck
Joseph Stevenstraat 7
B-1000 Brussel
+32 2 512 56 36
info@ura.be ura.be

Renovatie Meierij

Opdrachtgever
Thuisport Gent
Lange Steenstraat 54
B-9000 Gent

Projectsite
Renovatie van een sociaal woongebouw
Meierij, 9000 Gent

Kadaster
44023A0444/00X003

BA

Formaat	A1
Schaal	1/100
Datum	15.12.2025
Inhoud	plan +4 NT

BA_Meierij 65-177_P_N
_16_plan +4 NT

N

Nulpas = 8,03 TAW

gewijzigd/aanvuld en voor akkoord ondertekend

index	datum	opmerking	getekend door
			URA
0	-	-	-
A	-	-	-
B	-	-	-
C	-	-	-
D	-	-	-
E	-	-	-
F	-	-	-
G	-	-	-
H	-	-	-
I	-	-	-
J	-	-	-