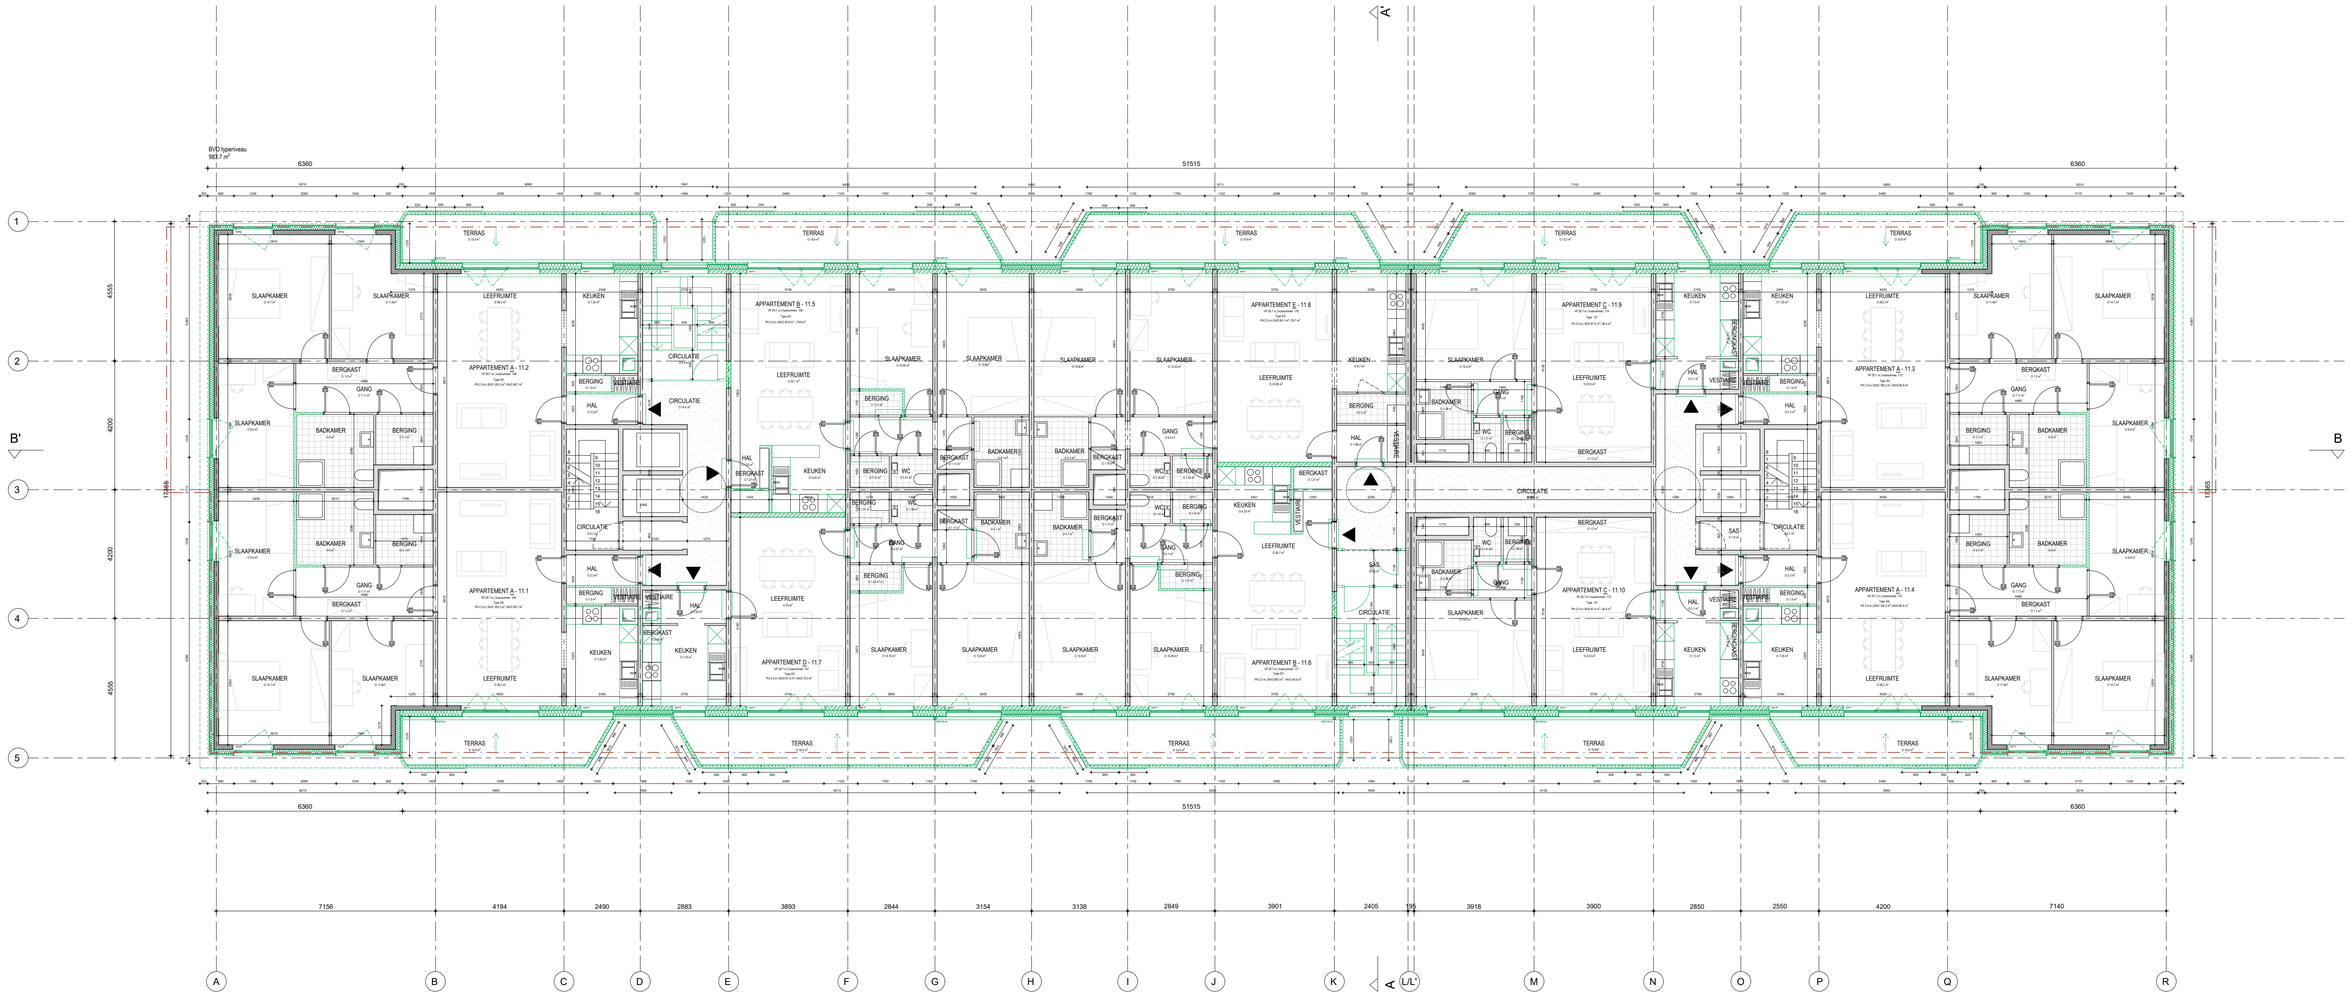

ZIE BIJZONDERE VOORWAARDE(N)

Materialen / gevel

- nieuwe toevoeging
- afbraak

Materialen

	bestaand	algemeen
	nieuw	metalwerk
	nieuw	isolatie hard
	nieuw	isolatie MW
	nieuw	gevelbekleding
	nieuw	gewapend beton
	nieuw	lichte wand

Ruimtebeschrijving

VP: vloerpas PH: plafondhoogte O: opperviakte personeelsgrenzen

isolering FEC: isolering DWA: isolering HWA:

alle maten zijn indicatief en dienen steeds ter plaatse te worden gecontroleerd

RWG2

Architect: **URA** **Yves Malyse Kiki Verbeeck**
Joseph Stevenstraat 7
B-1000 Brussel
+32 2 512 56 36
info@ura.be ura.be

Renovatie Meierij

Opdrachtgever
Thuisport Gent
Lange Steenstraat 54
B-9000 Gent

Projectitle
Renovatie van een sociaal woongebouw Meierij, 9000 Gent

Kadaster
44022A0444/00X003

BA

Formaat	**A1**
Schaal	**1/100**
Datum	**15.12.2025**
Inhoud	**plan +11 NT**

N

Nulpas = 8.03 TAW

goedgekeurd en voor akkoord ondertekend

index	datum	opmerking	getekend door
0	-	-	URA
A	-	-	-
B	-	-	-
C	-	-	-
D	-	-	-
E	-	-	-
F	-	-	-
G	-	-	-
H	-	-	-
I	-	-	-
J	-	-	-