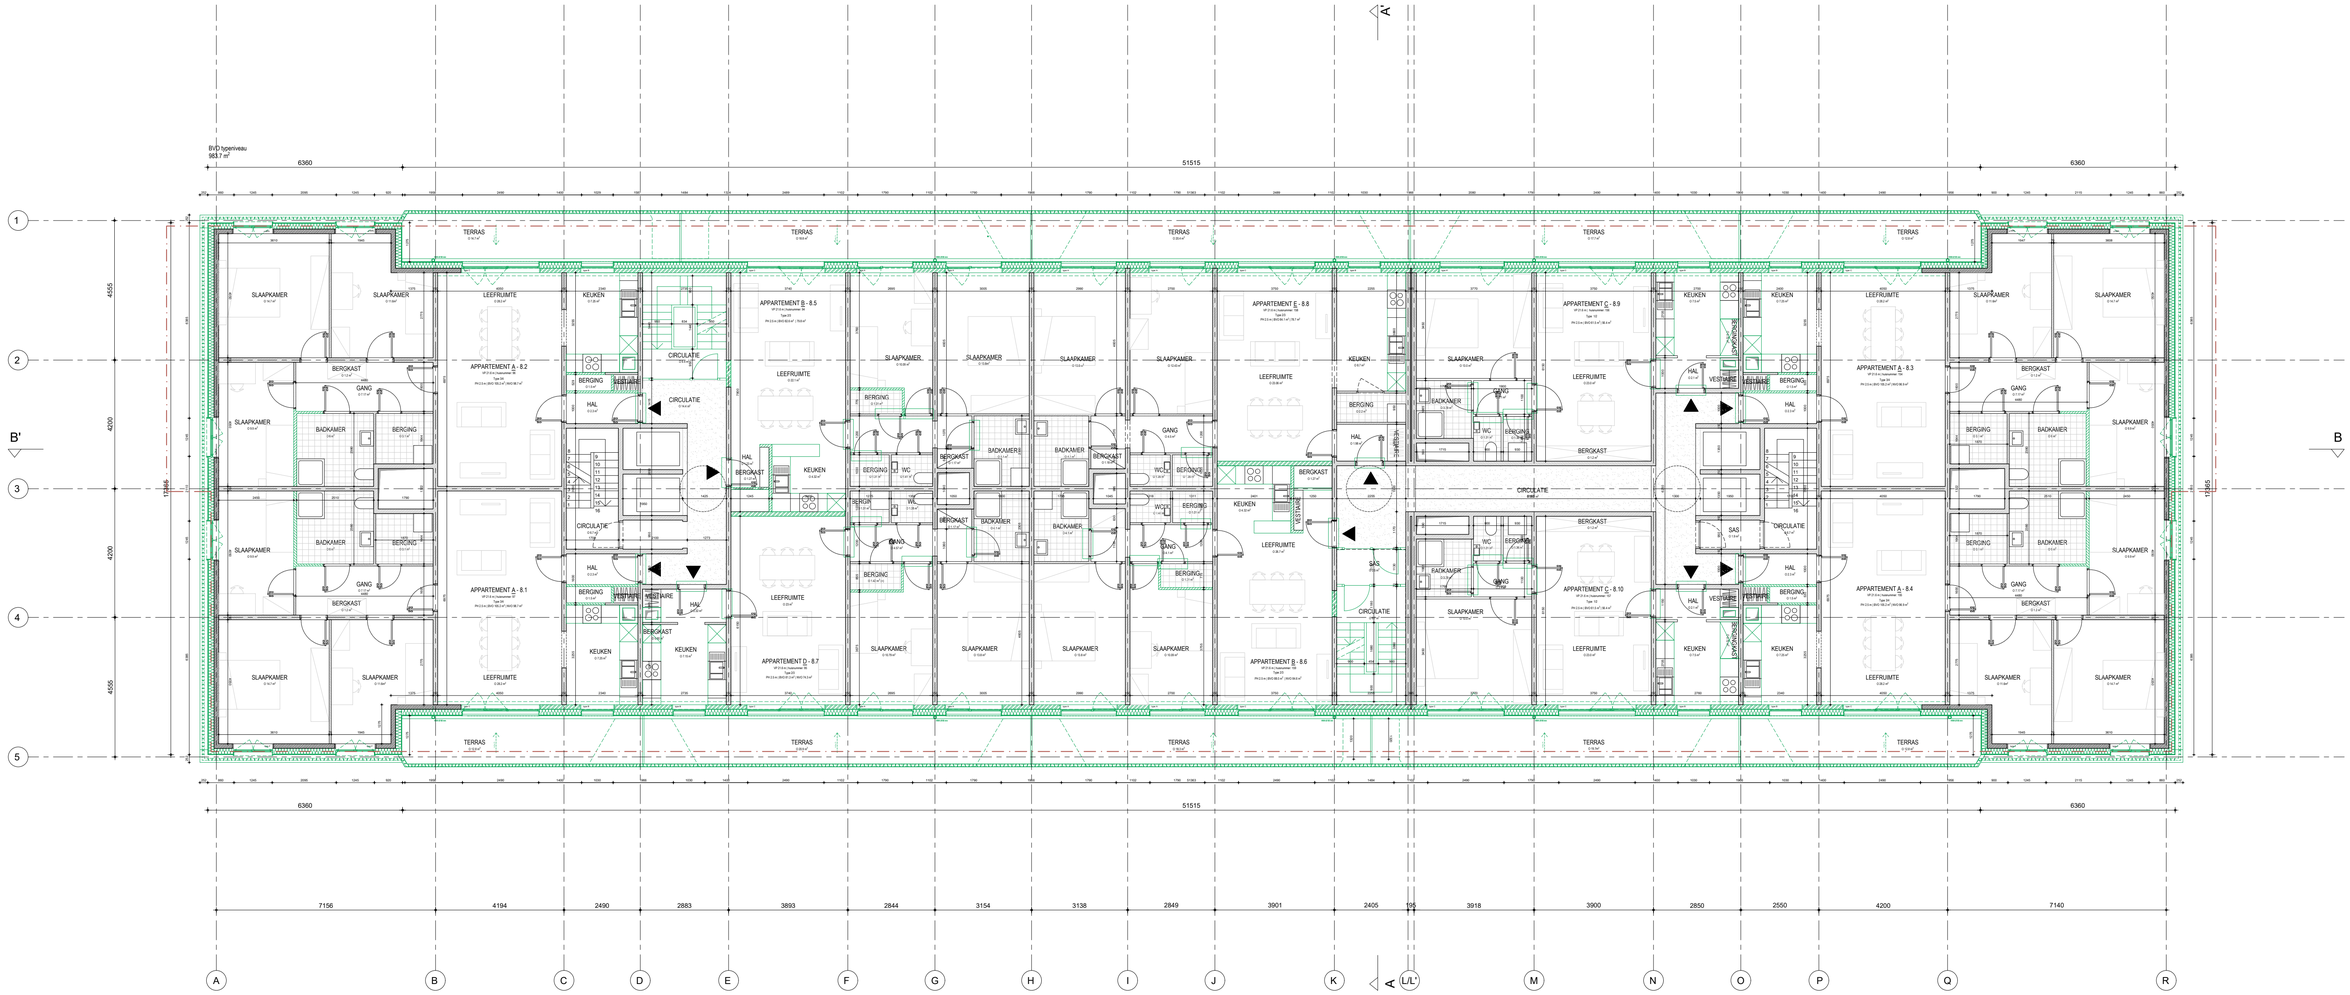

ZIE BIJZONDERE VOORWAARDE(N)

Materialen / gevel

- nieuwe toevoeging
- afbraak

Materialen

- bestaand algemeen
- nieuw metalewerk
- nieuw isolatie hard
- nieuw isolatie MW
- nieuw gevelbekleding
- nieuw gewapend beton
- nieuw lichte wand

Brand

- COMPARTIMENTEN
- INVENDIGE LOOPROUTEWEGEN
- UITGANG

Ruimtebeschrijving

VP vloerpas PH plafondhoogte O oppervlakte personeelsgrenzen

isolering FEC isolering DWA isolering HWA

alle maten zijn indicatief en dienen steeds ter plaatse te worden gecontroleerd

RWG2

Architect: **ERA Yves Malyse Kiki Verbeek**
Joseph Stevenstraat 7
B-1000 Brussel
+32 2 512 56 34
info@era.be era.be

Renovatie Meierij

Opdrachtgever
Thuisport Gent
Lange Steenstraat 54
B-9000 Gent

Projectsite
Renovatie van een sociaal woongebouw
Meierij, 9000 Gent

Kadaster
44022A0444/00X003

BA

Formaat	**A1**
Schaal	**1/100**
Datum	**15.12.2025**
Inhoud	**plan +8 NT**

BA_Meierij 65-177_P_N 22_plan +8 NT

N

Nulpas = 8,03 TAW

goedgekeurd en voor akkoord ondertekend

index	datum	opmerking	gekeurd door
G	-	-	-
A	-	-	-
B	-	-	-
C	-	-	-
D	-	-	-
E	-	-	-
F	-	-	-
G	-	-	-
H	-	-	-
I	-	-	-
J	-	-	-