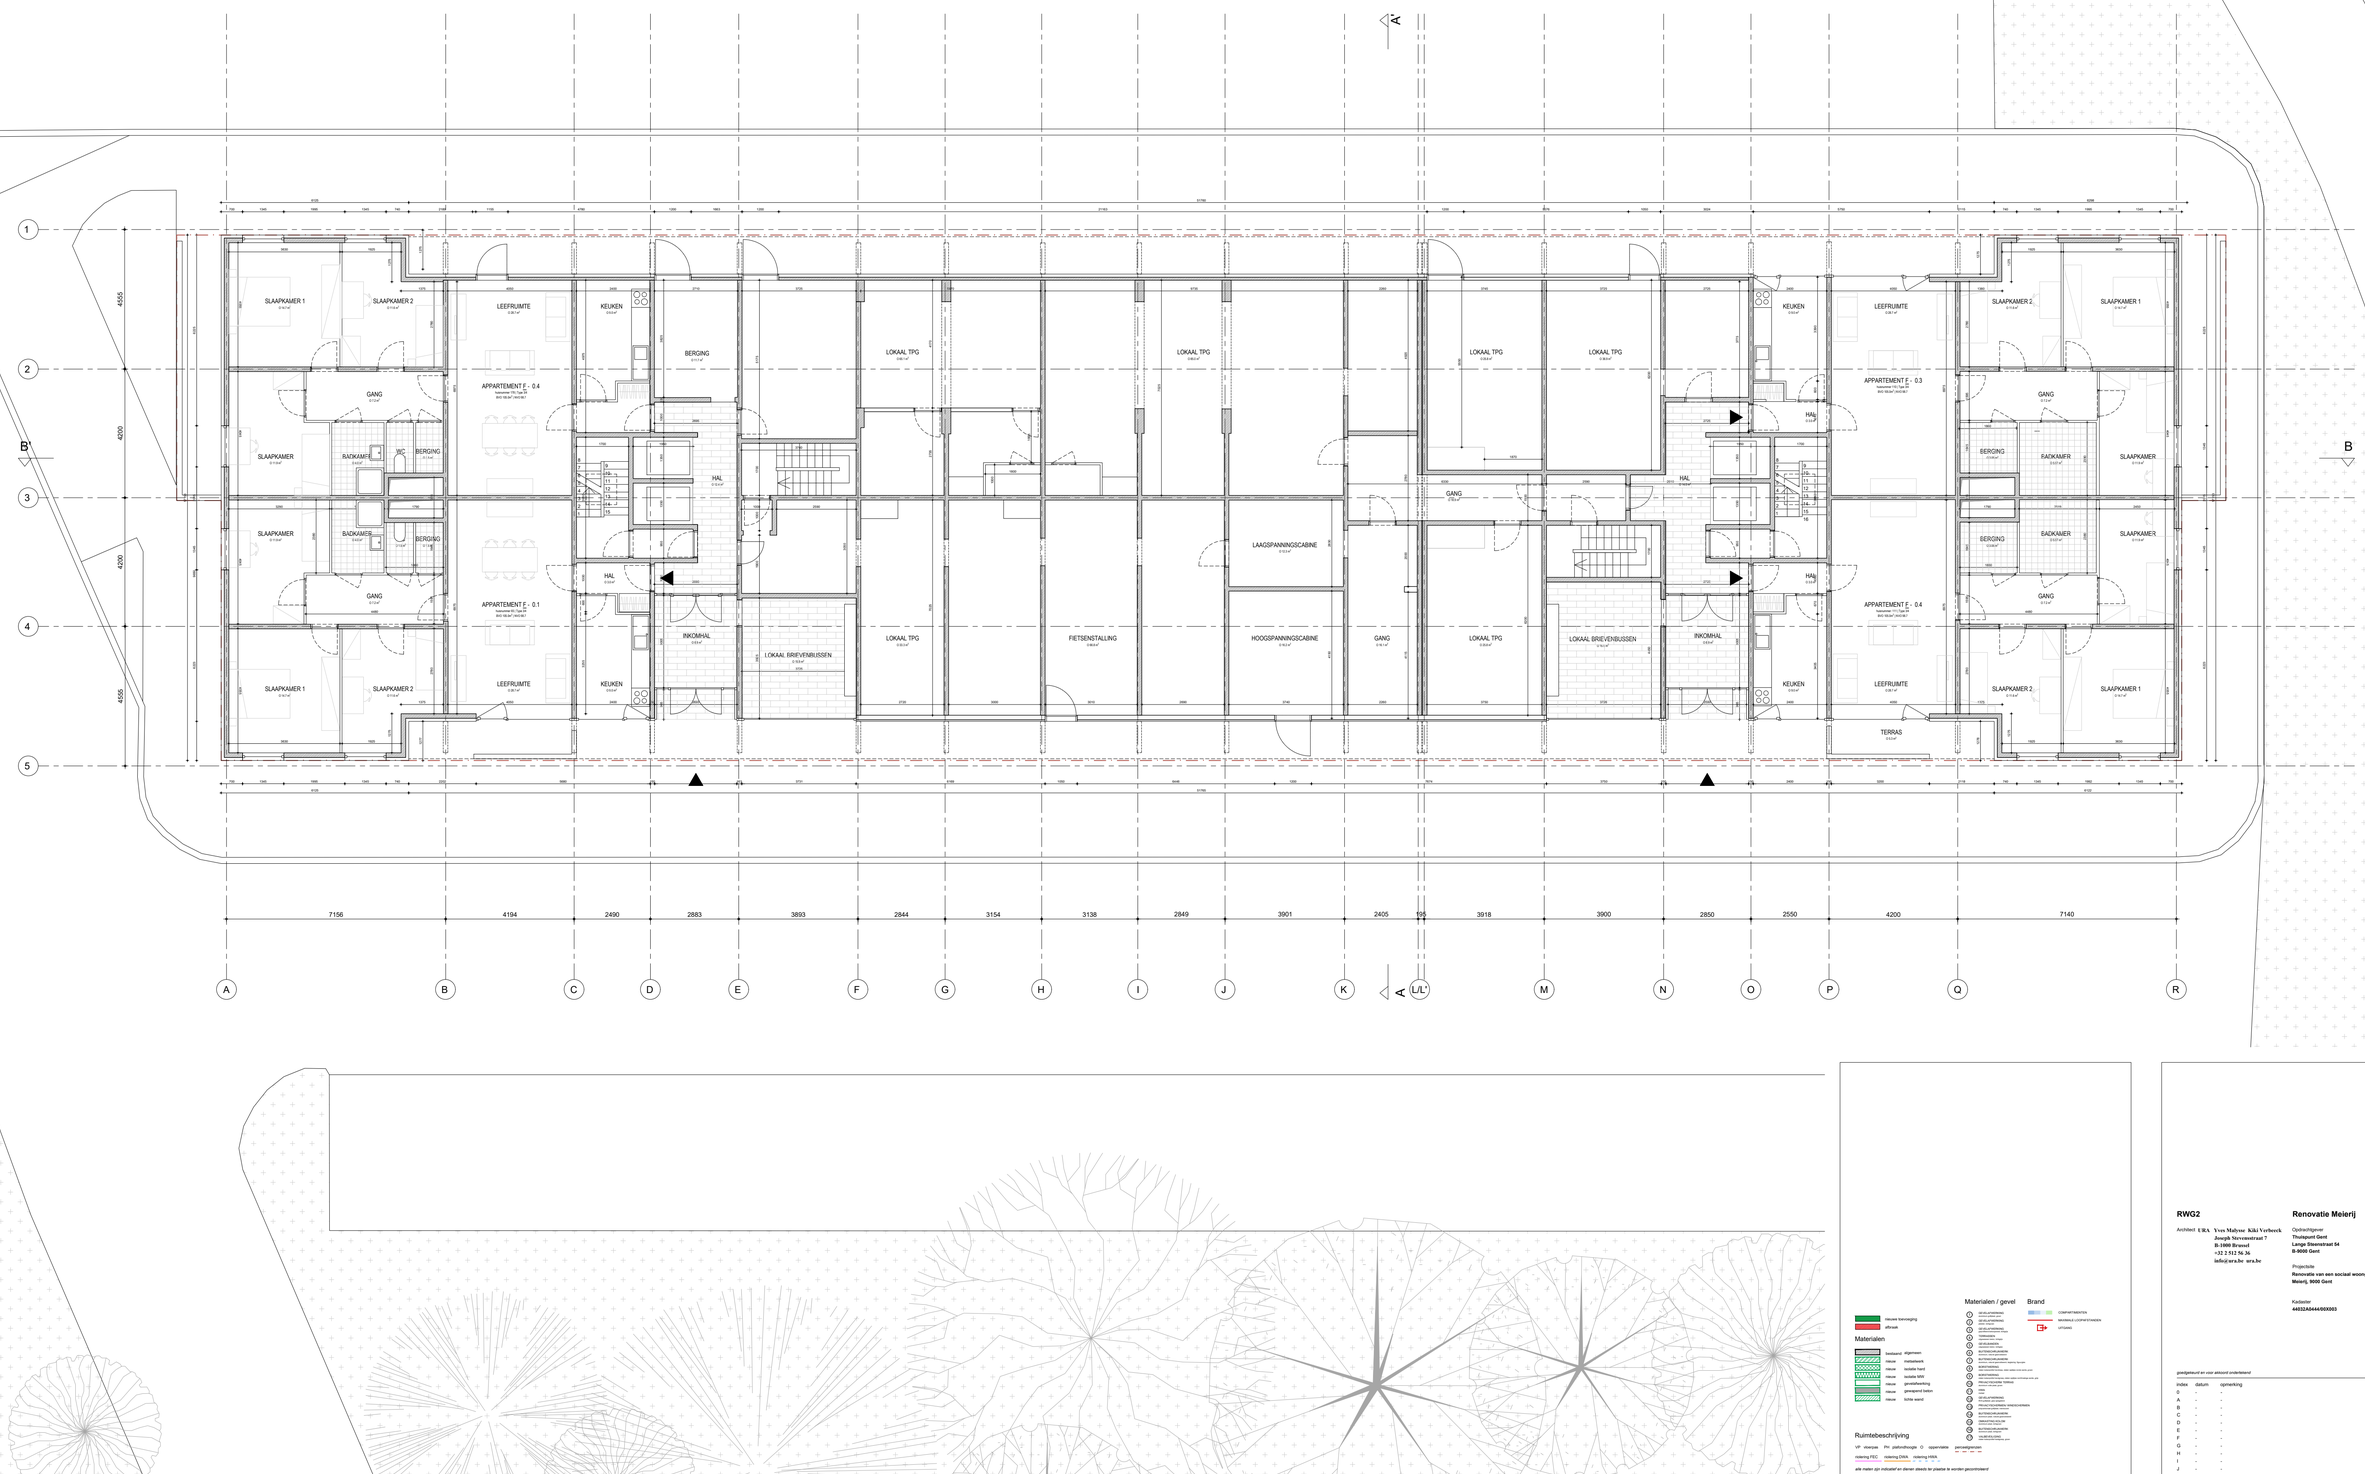

Materialen / gevel

Nieuwe toevoeging
Afbraak

Materialen

bestaand	vlijmsteen	
nieuw	metselwerk	
nieuw	isolatie hard	
nieuw	isolatie MW	
nieuw	gevelbekleding	
nieuw	gewapend beton	
nieuw	bolle wand	

Brand

COMPARTIMENTEN
MUURBALK LOOPVERSTAGEN
UITGANG

Ruimtebeschrijving

VP vloerpas PH plafondhoogte O opvanglatei perceelgrenzen

indeling FEC indeling OWA indeling HWA

alle maten zijn indicatief en dienen steeds ter plaatse te worden gecontroleerd

RWG2

Architect LRA Yves Malysse Kiki Verbeeck
Joseph Stevenstraat 7
B-1000 Brussel
+32 2 512 56 36
info@uradre ura.be

Renovatie Meierij

Opdrachtgever
Thuispunt Gent
Lange Steenstraat 54
B-9000 Gent

Projectsite
Renovatie van een sociaal woongebouw
Meierij, 9000 Gent

Kadaster
44032A0444/00X003

BA

Format **A1**
Schaal **1/100**
Datum **15.12.2025**
Inhoud **plan gelijkvloers VT**

N
Nulpas = 8.03 TAW

goedgekeurd en voor akkoord ondertekend

index	datum	opmerking	getekend door
0	-	-	LRA
A	-	-	-
B	-	-	-
C	-	-	-
D	-	-	-
E	-	-	-
F	-	-	-
G	-	-	-
H	-	-	-
I	-	-	-
J	-	-	-