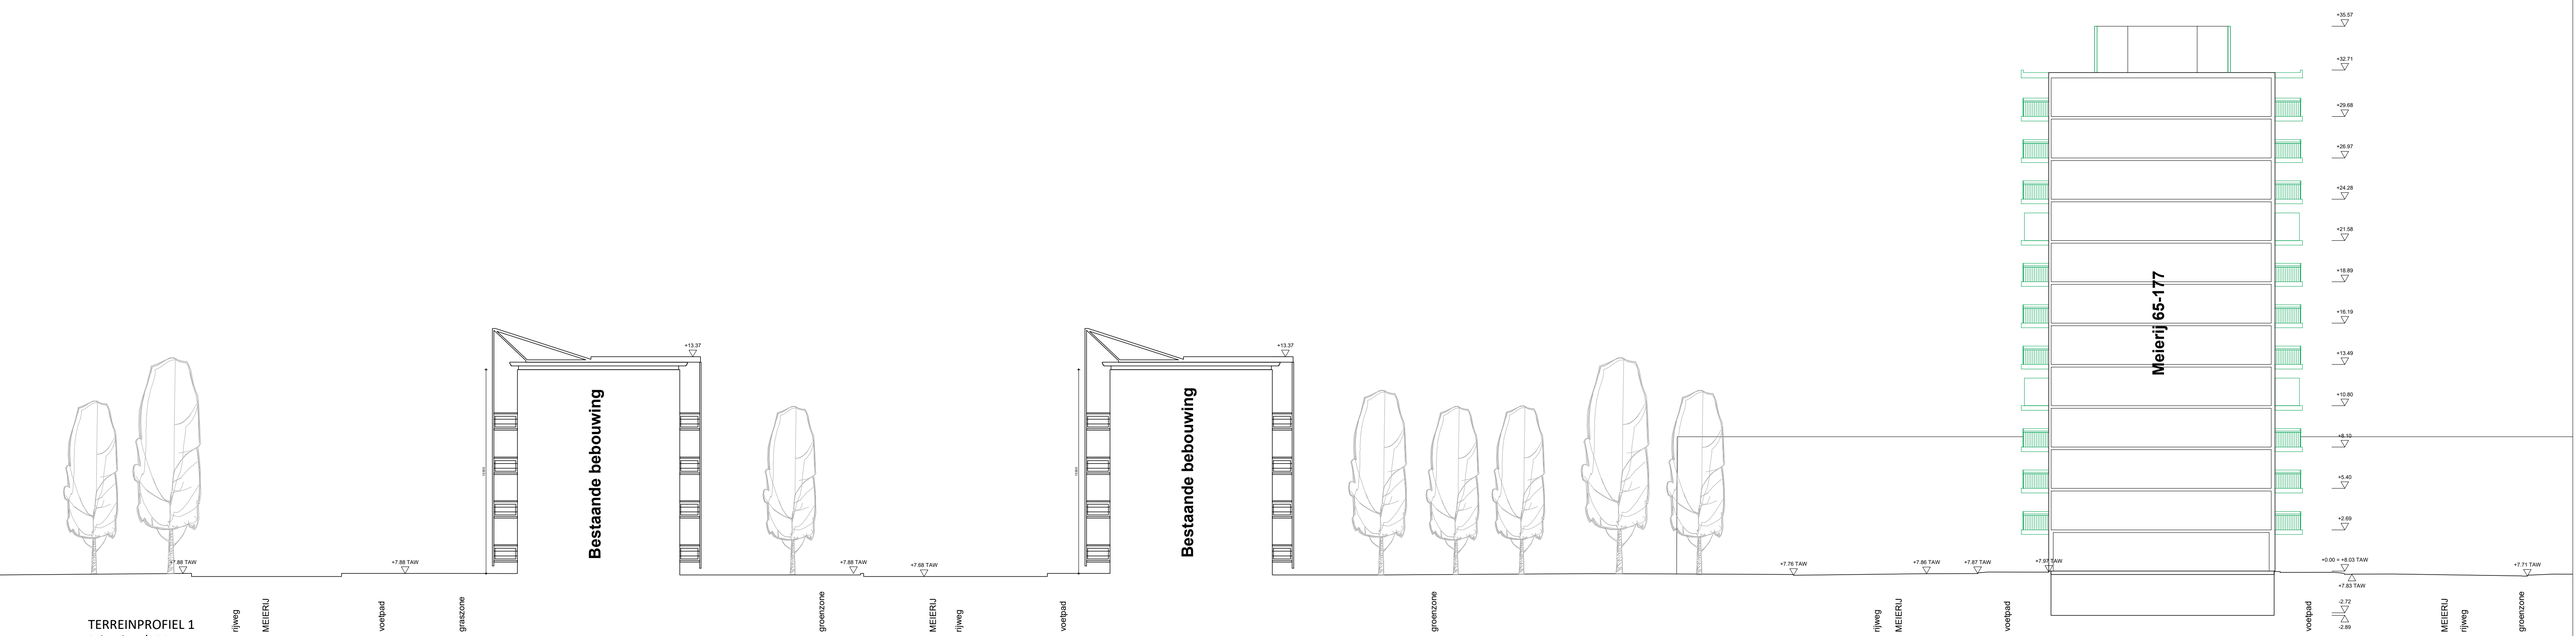

TERREINPROFIEL 1
Schaal : 1/200
Referentiehoogte : 8.03m (in TAW)

ZIE BIJZONDERE VOORWAARDE(N)

RWG2

Architect: **URA** **Yves Malyssc Kiki Verbeeck**
Joseph Stevensstraat 7
B-1000 Brussel
+32 2 512 56 36
info@ura.be ura.be

Renovatie Meierij

Opdrachtgever
Thuisport Gent
Lange Steenstraat 54
B-9000 Gent

Projectiele
Renovatie van een sociaal woongebouw
Meierij, 9000 Gent

Kadaster
44032A0444/00X003

BA

Formaat **A1**
Schaal **1:200**
Datum **15.12.2025**
Inhoud **Terreinsnede NT**

BA_Meierij
65-177_T_N_06_
Terreinsnede NT

Nulpas = 8.03 TAW

nieuwe toevoeging
afbraak

Materialen

bestaand algemeen
nieuw metselwerk
nieuw isolatie hard
nieuw isolatie MW
nieuw gevelafwerking
nieuw geopend beton
nieuw lichte wand

peetje
publiekeel
verlichtingspaal
straatkap waterwoordzoning
inspectieput rioleering
afvalcontainer

Ruimtebeschrijving

VP vloerpas PH plafondhoogte O opperdatie perceelgrenzen
rioleering FEC rioleering DWA rioleering WWA

alle maten zijn indicatief en dienen steeds ter plaatse te worden gecontroleerd