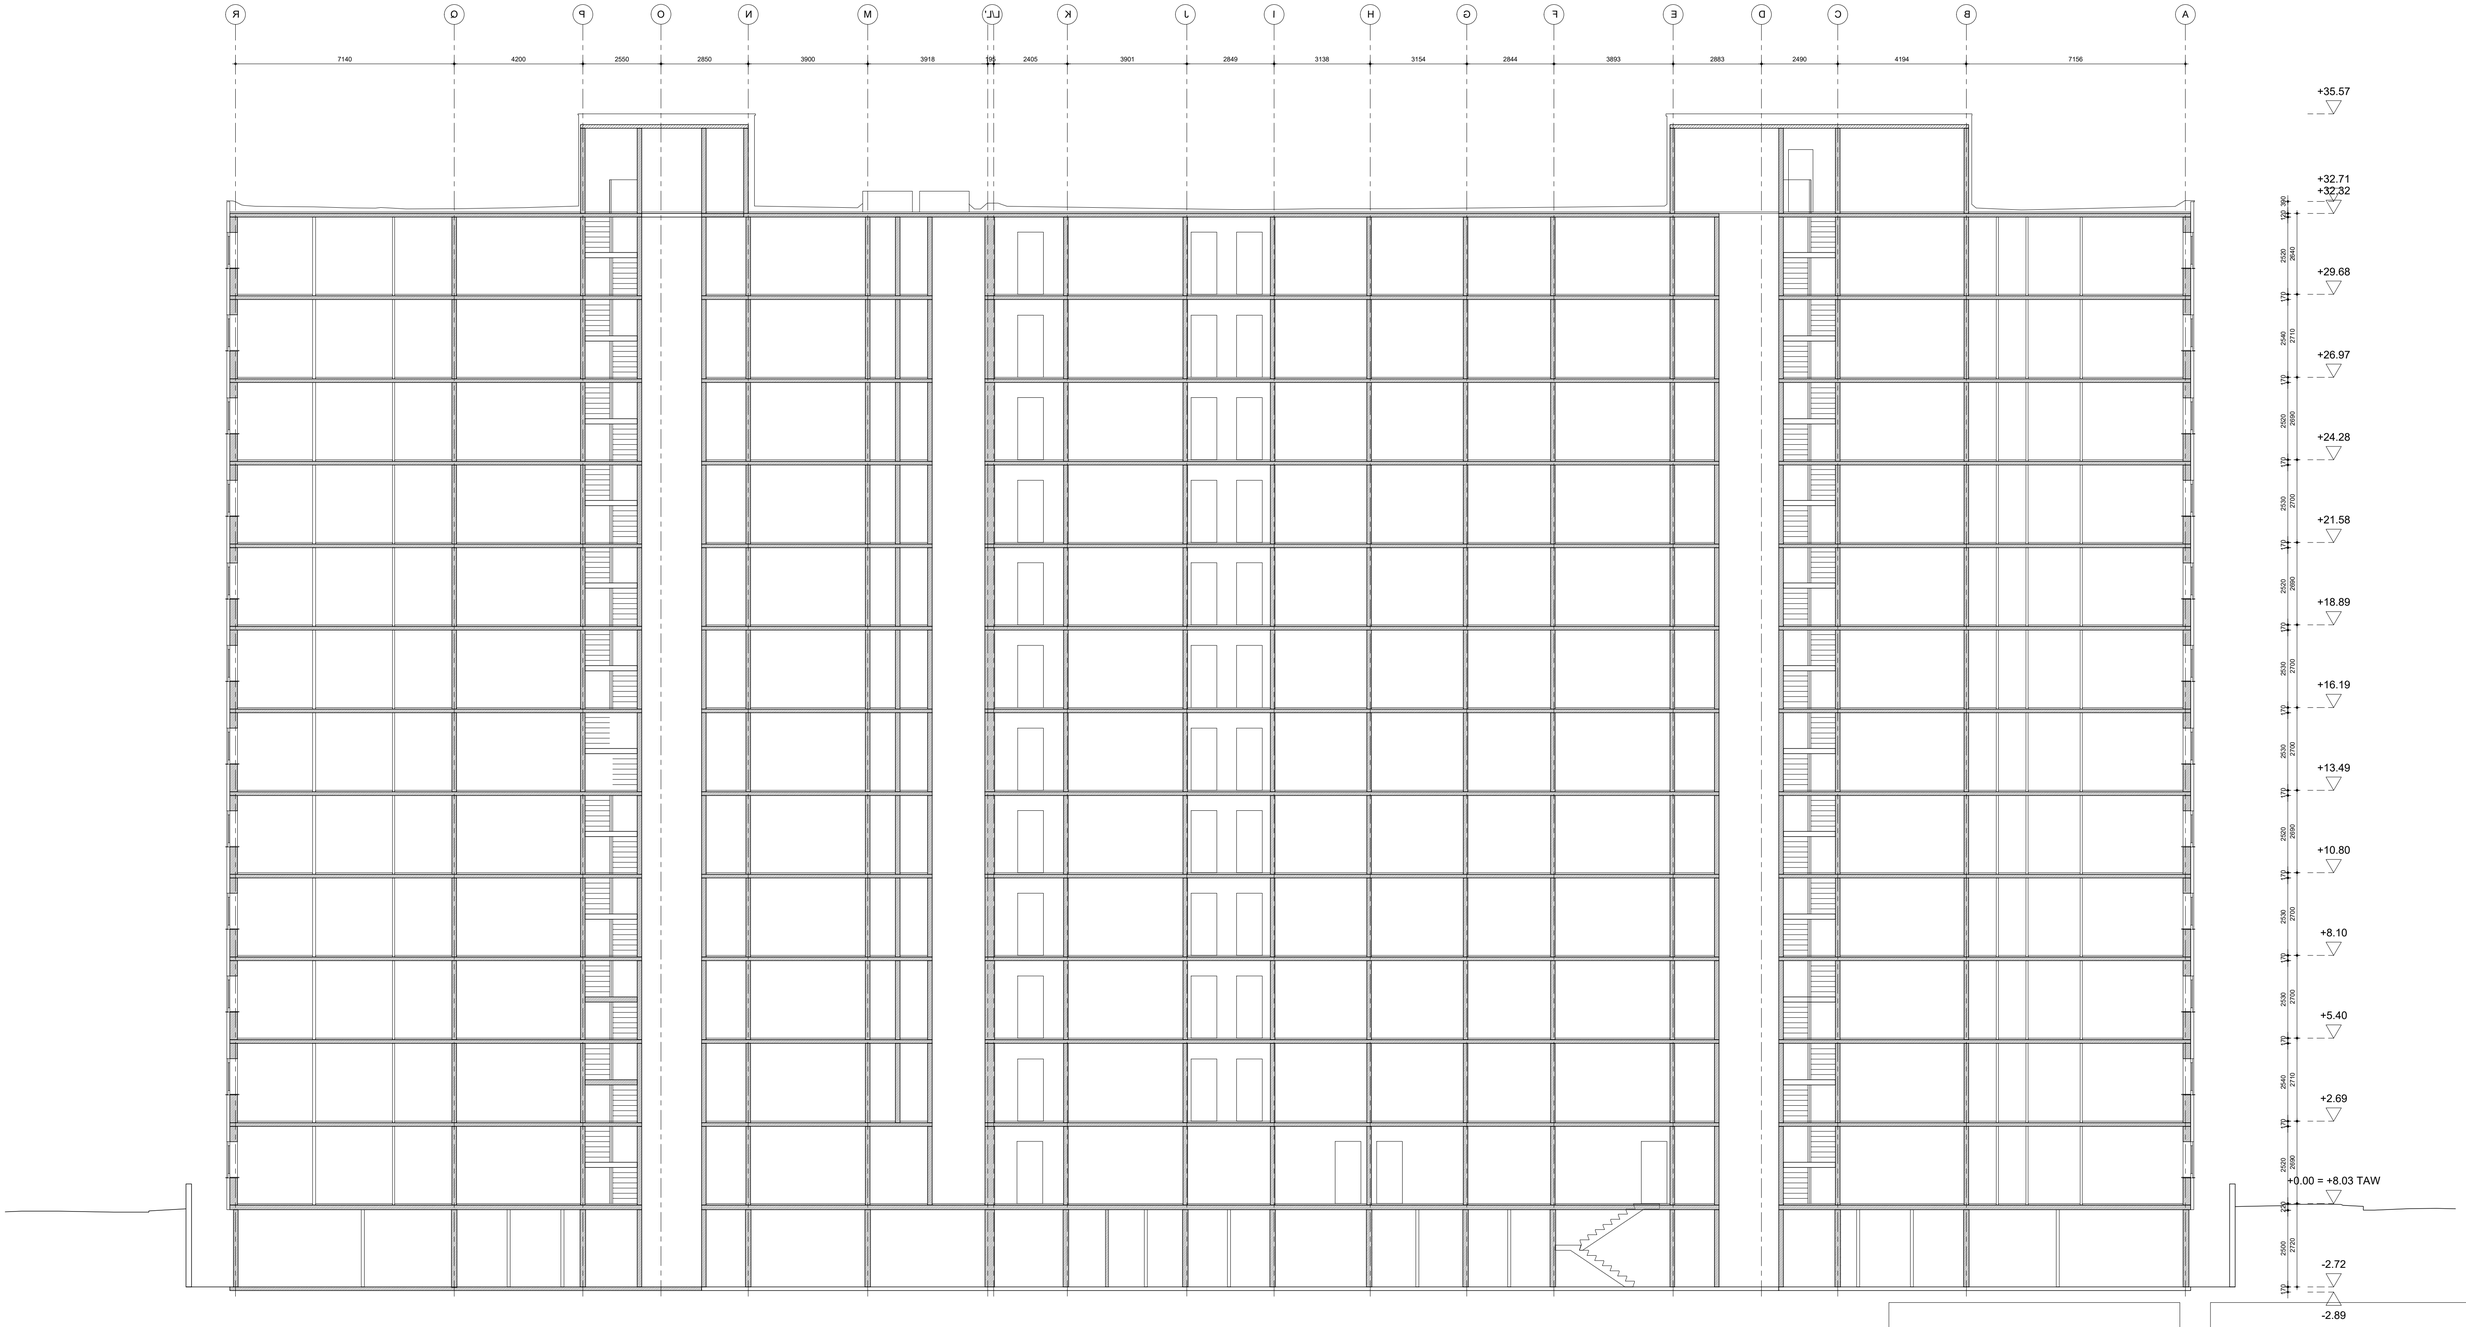

Materialen / gevel

Brand

COMPARTIMENTEN

MAXIMALE LOOPAFSTANDEN

UITGANG

nieuwe bevoeging

afbraak

Materialen

bestaand	algemeen	
nieuw	metalework	
nieuw	isolatie hard	
nieuw	isolatie MW	
nieuw	gevelafwerking	
nieuw	gewapend beton	
nieuw	kolw aard	

Ruimtebeschrijving

VP voorpas PH plafondhoogte O opvanvlakte personeelsgrenzen

indeling FEC indeling DWA indeling HWA

alle maten zijn indicatief en dienen steeds ter plaatse te worden gecontroleerd

RWG2

Architect **URA** **Yves Malyne Kiki Verbeeck**
Joseph Stevensstraat 7
B-1000 Brussel
+32 2 512 56 36
info@ura.be ura.be

Renovatie Meierij

Opdrachtgever
Thuisport Gent
Lange Steenstraat 54
B-9000 Gent

Projectsite
Renovatie van een sociaal woongebouw
Meierij, 9000 Gent

Kadaster
44032A0444/00E003

BA

Formaat	**A1**
Schaal	**1/100**
Datum	**15.12.2025**
Inhoud	**snede Bb VT**

N

Nulpas = 8,03 TAW

goedgekeurd en voor akkoord ondertekend

index	datum	opmerking	gekeurd door
G	-	-	URA
A	-	-	-
B	-	-	-
C	-	-	-
D	-	-	-
E	-	-	-
F	-	-	-
G	-	-	-
H	-	-	-
I	-	-	-
J	-	-	-