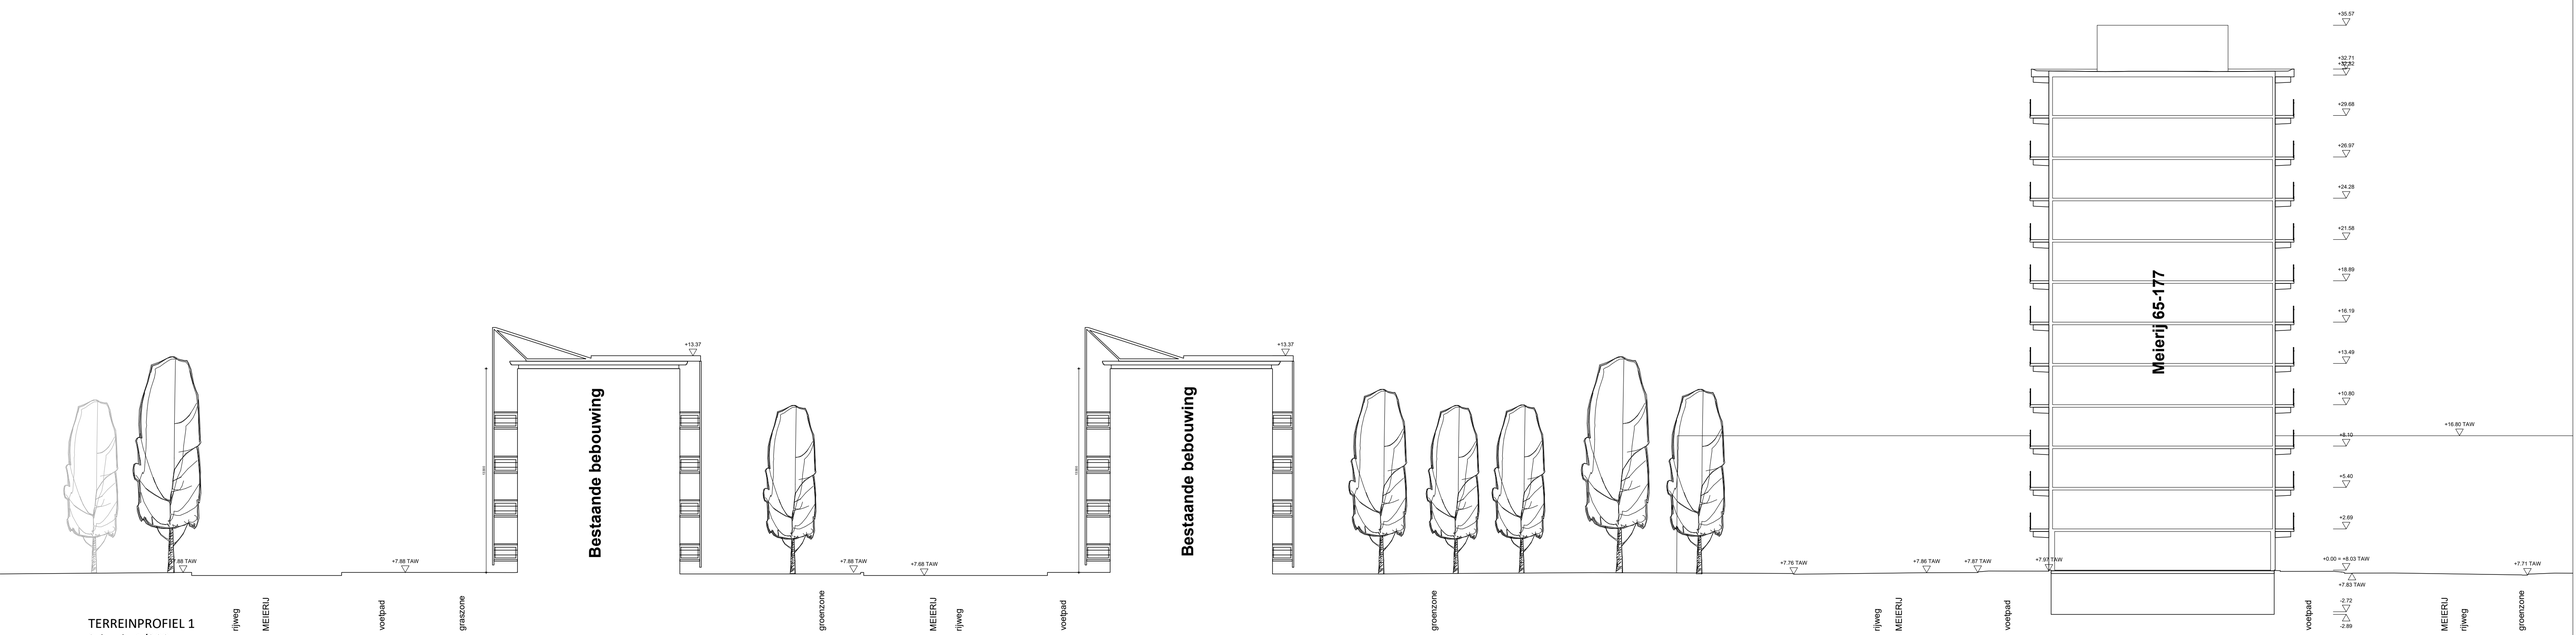


TERREINPROFIEL 1
Schaal : 1/200
Referentiehoogte : 8.03m (in TAW)

**RWG2**


Architect **URA** Yves Malysse Kiki Verbeeck
Joseph Stevenstraat 7
B-1000 Brussel
+32 2 512 56 36
info@ura.be ura.be


**Renovatie Meierij**

Opdrachtgever
**Thuispunt Gent**
**Lange Steenstraat 54**
**B-9000 Gent**

Projectsite
**Renovatie van een sociaal woongebouw**
**Meierij, 9000 Gent**

Kadaster
**44032A0444/00X003**

**BA**

Formaat **A1**
Schaal **1/200**
Datum **15.12.2025**
Inhoud **Terreinsnede VT**

**BA_Meierij**
**65-177_1_V_05_**
**Terreinsnede VT**

**Nulpas = 8.03 TAW**

nieuwe toevoeging
afbraak

Materialen

- bestaand: algemeen
- nieuw: metselwerk
- nieuw: isolatie hard
- nieuw: isolatie MW
- nieuw: grondafwerking
- nieuw: gewapend beton
- nieuw: bolde wand

- paaltje
- putdeksel
- verlichtingspaal
- straatlaag waterverzameling
- inspectieput rioolering
- afvalcontainer

Ruimtebeschrijving

VP vloerpas PH plafondhoogte O oppervlakte perceelgrenzen
indeling PEC indeling DIWA indeling HIWA

*alle maten zijn indicatief en dienen steeds ter plaatse te worden gecontroleerd*