

**ZIE BIJZONDERE
VOORWAARDE(N)**





Federale
Overheidsdienst
FINANCIËN
PATRIMONIUM-
DOCUMENTATIE

Uittreksel uit het kadastraal perceleplan

Gecentreerd op:
GENT 28 AFD/DRONGEN 2 AFD/

Meest recente toestand
Aangemaakt op 05/02/2026
Schaal: 1:1000

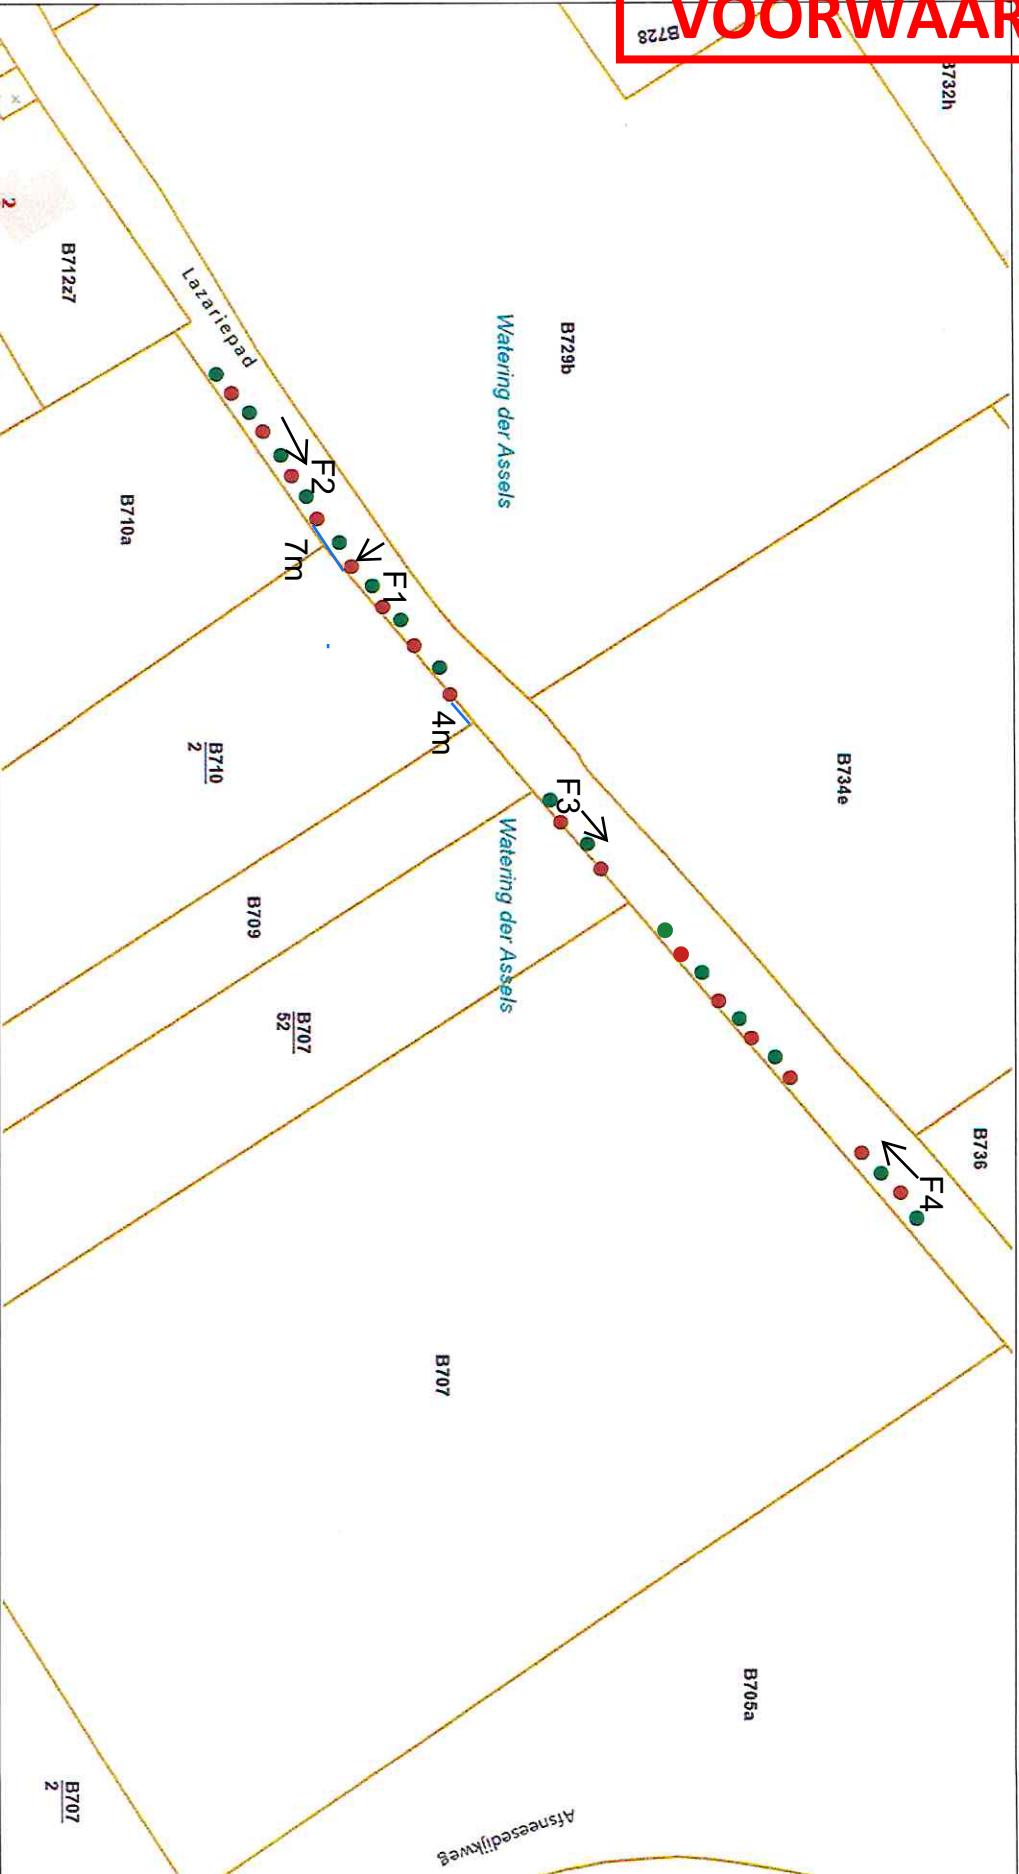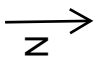

De AAPD is de auteur van het kadastraal perceleplan en de producent van de databank waarin deze gegevens zijn opgenomen en geniet de intellectuele eigendomsrechten opgenomen in de Auteurswet en de Databankenwet. Vanaf 01/01/2018 worden de gebouwen op het kadastraal perceleplan geleidelijk vervangen door een dataset (= Bpn_Rebu_ortewel_gebouwen(gewesten)) beheerd door de gewesten. Die AAPD zal dan niet langer verantwoordelijk zijn voor de voorstelling van de gebouwen op het kadastraal perceleplan

