



Federale  
Overheidsdienst  
**FINANCIËN**


PATRIMONIUM-  
DOCUMENTATIE

## Uittreksel uit het kadastraal perceleplan

Gecentreerd op:  
GENT 28 AFD/DRONGEN 2 AFD/

**ZIE BIJZONDERE  
VOORWAARDE(N)**

Meest recente toestand  
Aangemaakt op 22/01/2020  
Schaal: 1:1500

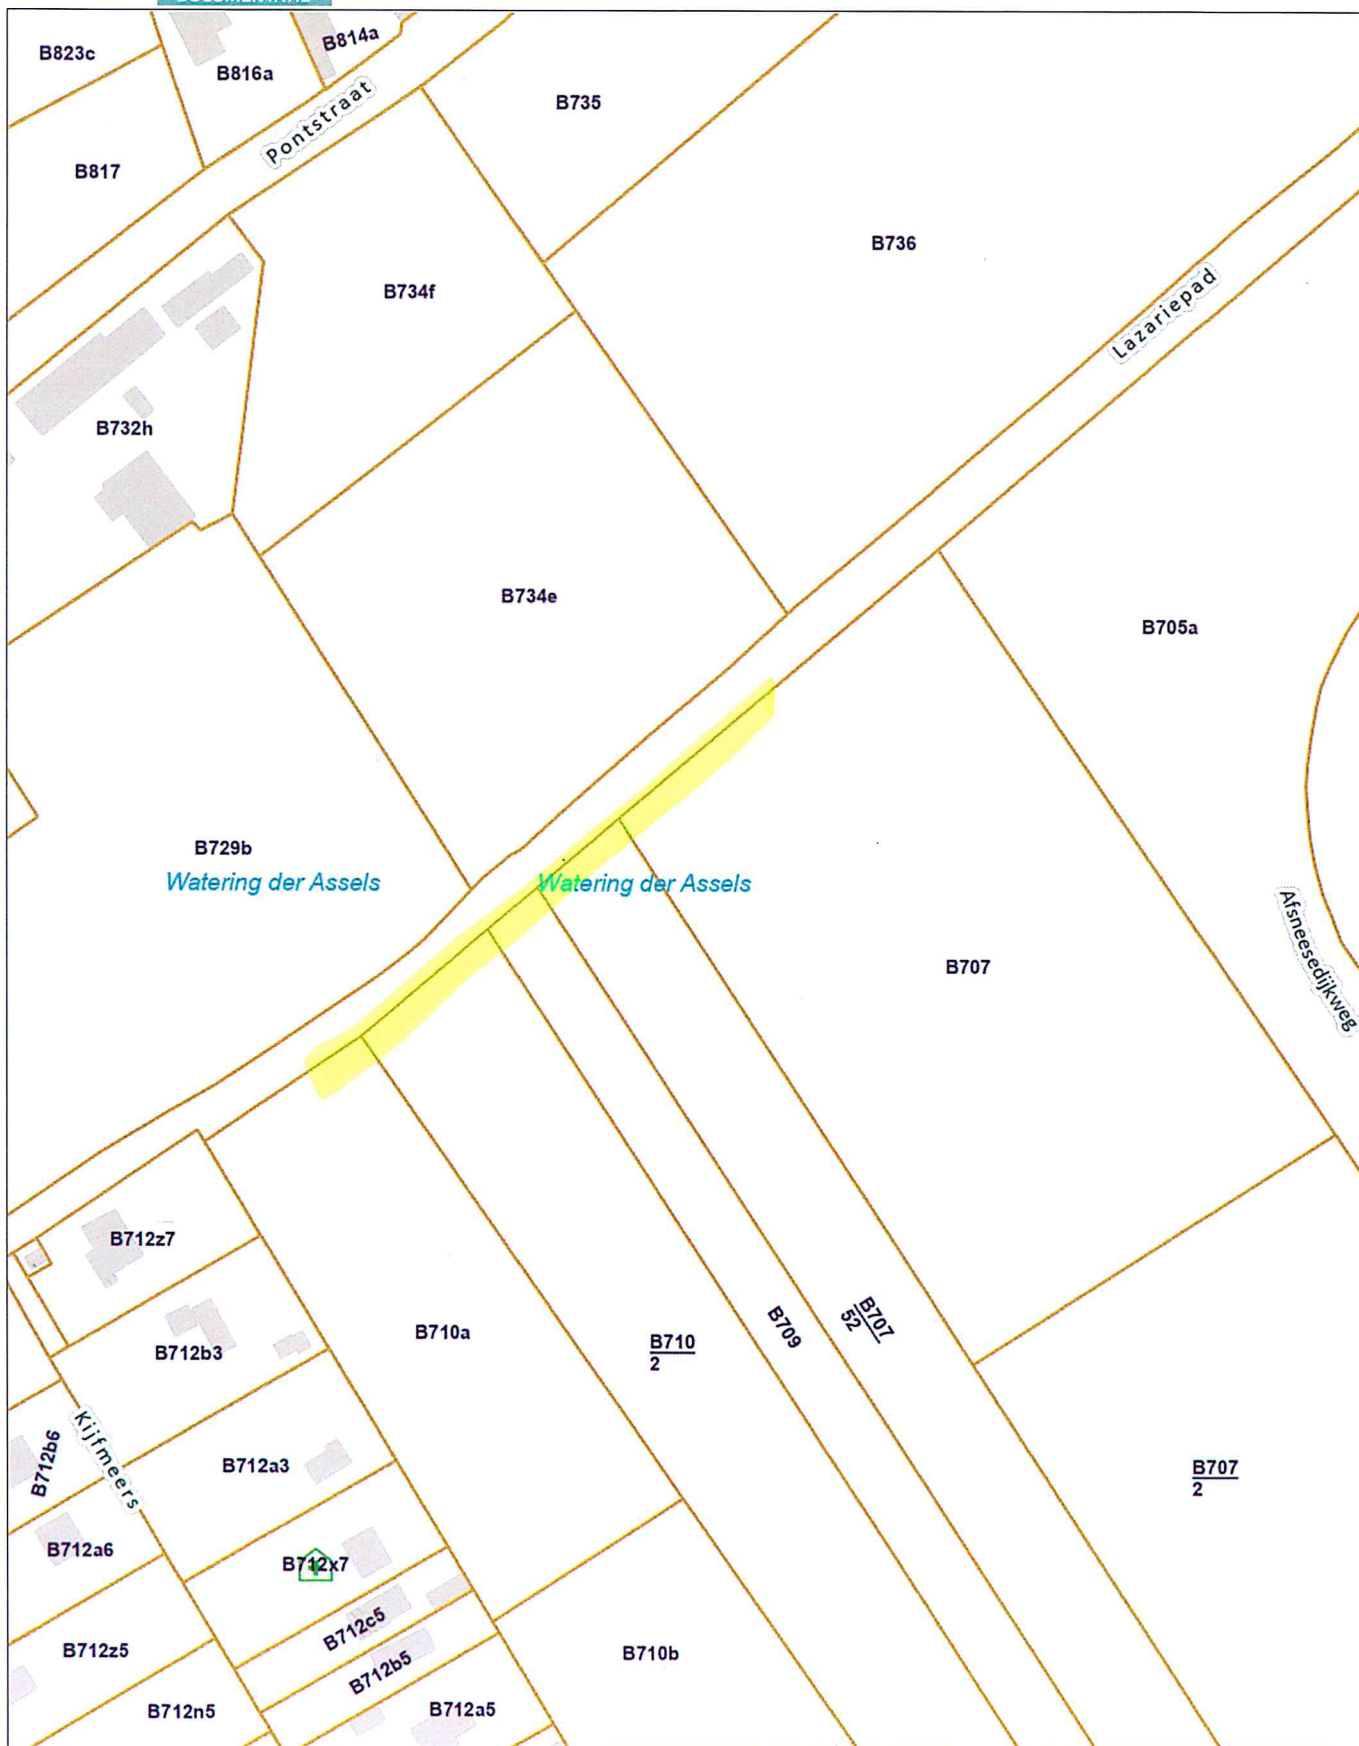

De AAPD is de auteur van het kadastraal perceleplan en de producent van de databank waarin deze gegevens zijn opgenomen en geniet de intellectuele eigendomsrechten opgenomen in de Auteurswet en de Databankenwet. Vanaf 01/01/2018 worden de gebouwen op het kadastraal perceleplan geleidelijk vervangen door een dataset (= Bpn\_Rebu oftewel Gebouwen(gewesten)) beheerd door de gewesten. De AAPD zal dan niet langer verantwoordelijk zijn voor de voorstelling van de gebouwen op het kadastraal perceleplan

