



3 wit buitenschrijnwerk pvc  
 4 rode stormpan  
 5 buitenschrijnwerk hout  
 6 grijze gevelstenen

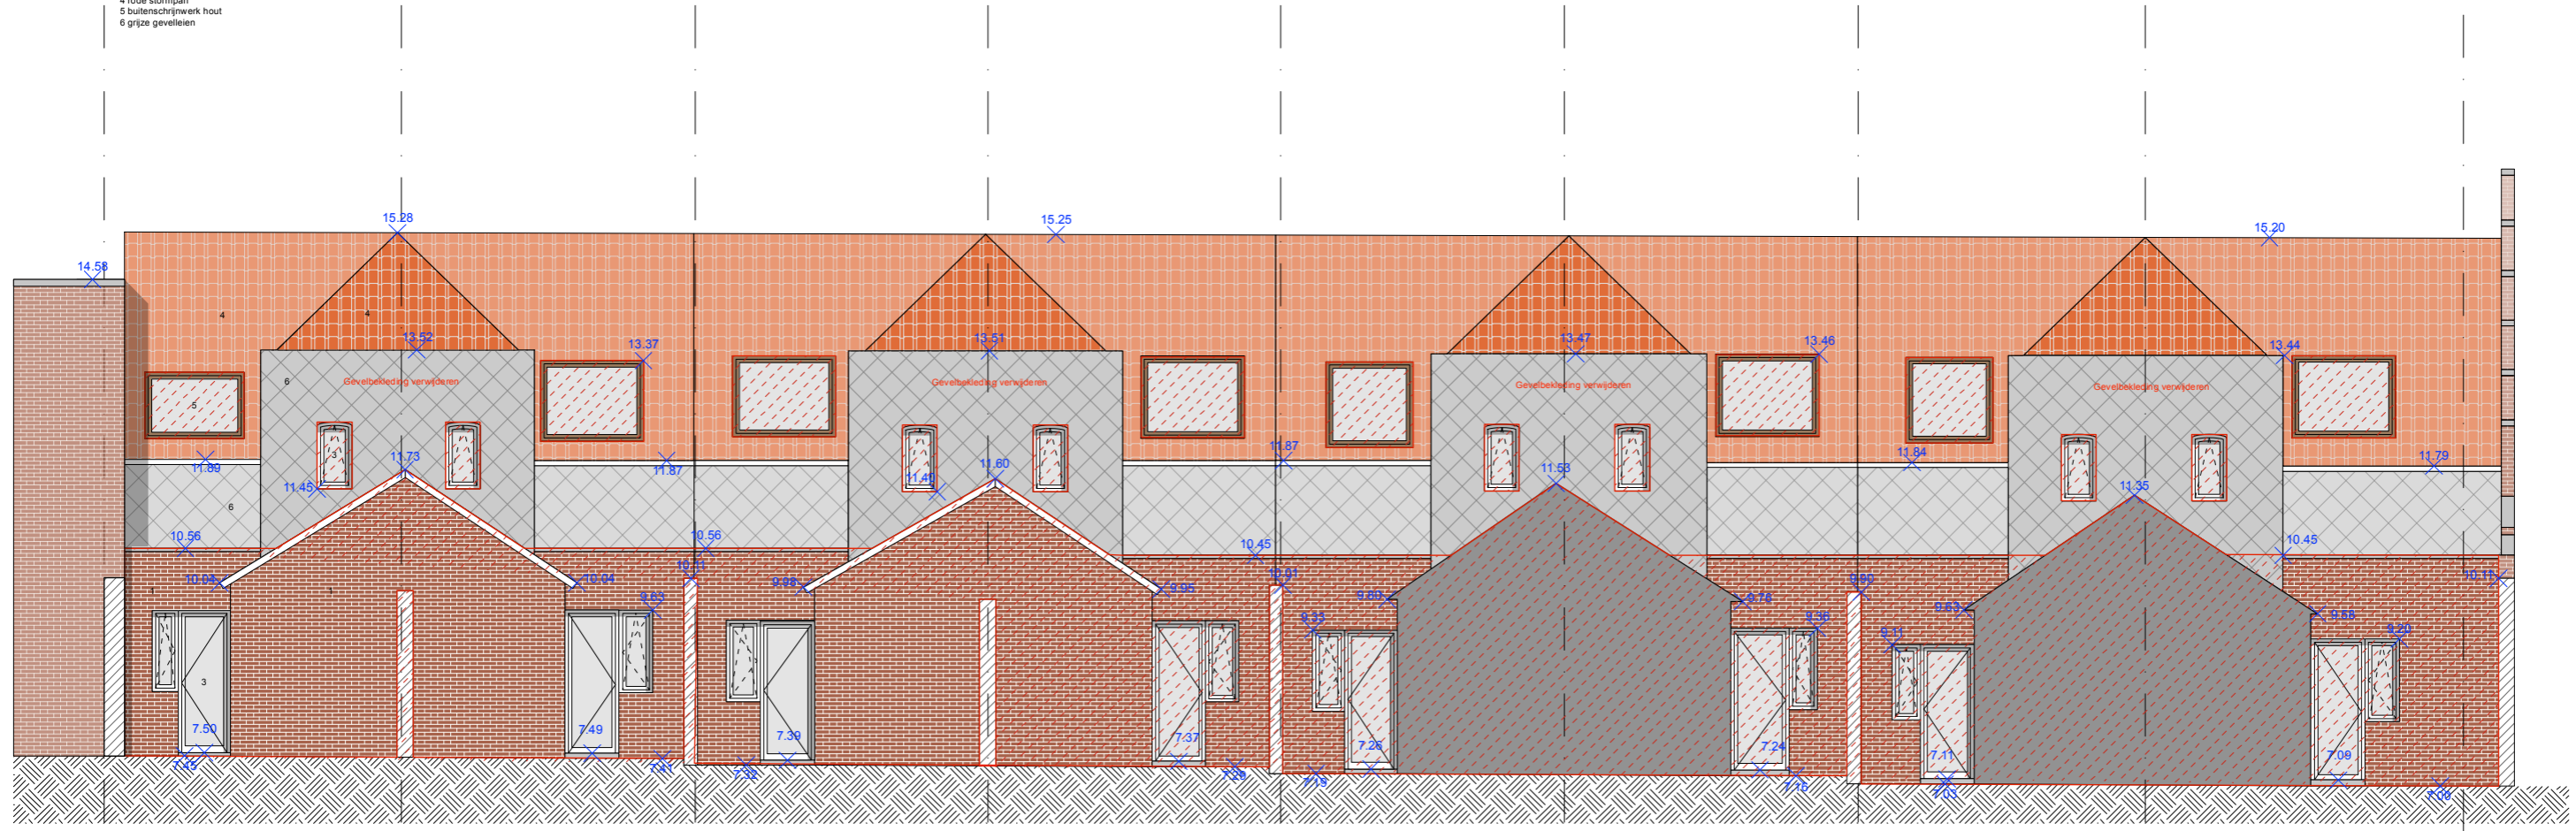

 te slopen vlg opgave ir. stabiliteit

**BESTAANDE TOESTAND ACHTERGEVEL**

1:100

referentiehoogte: TAW

OPDRACHTOMSCHRIJVING  
Renovatie van sociale woningen

LIGGING  
Liverpoolstraat 4 - 18  
9000 Gent

BOUWHEER  
Thuispunt Gent  
Langesteenstraat 54  
Els De Winne

ARCHITECT  
TM ABDC123  
Victor Braeckmanlaan 91  
9000 Gent

FASE BA	DOSSIER
DATUM 17/12/2025	PLANNR 6