


- 1 licht grijs pleisterwerk
- 2 keramische faïencetegels
- 3 zinken regenwaterafvoer
- 4 buitenschrijnwerk geanodiseerd aluminium
- 5 bestaande rode stormpan
- 6 wit buitenschrijnwerk hout
- 7 zinken dakgoot

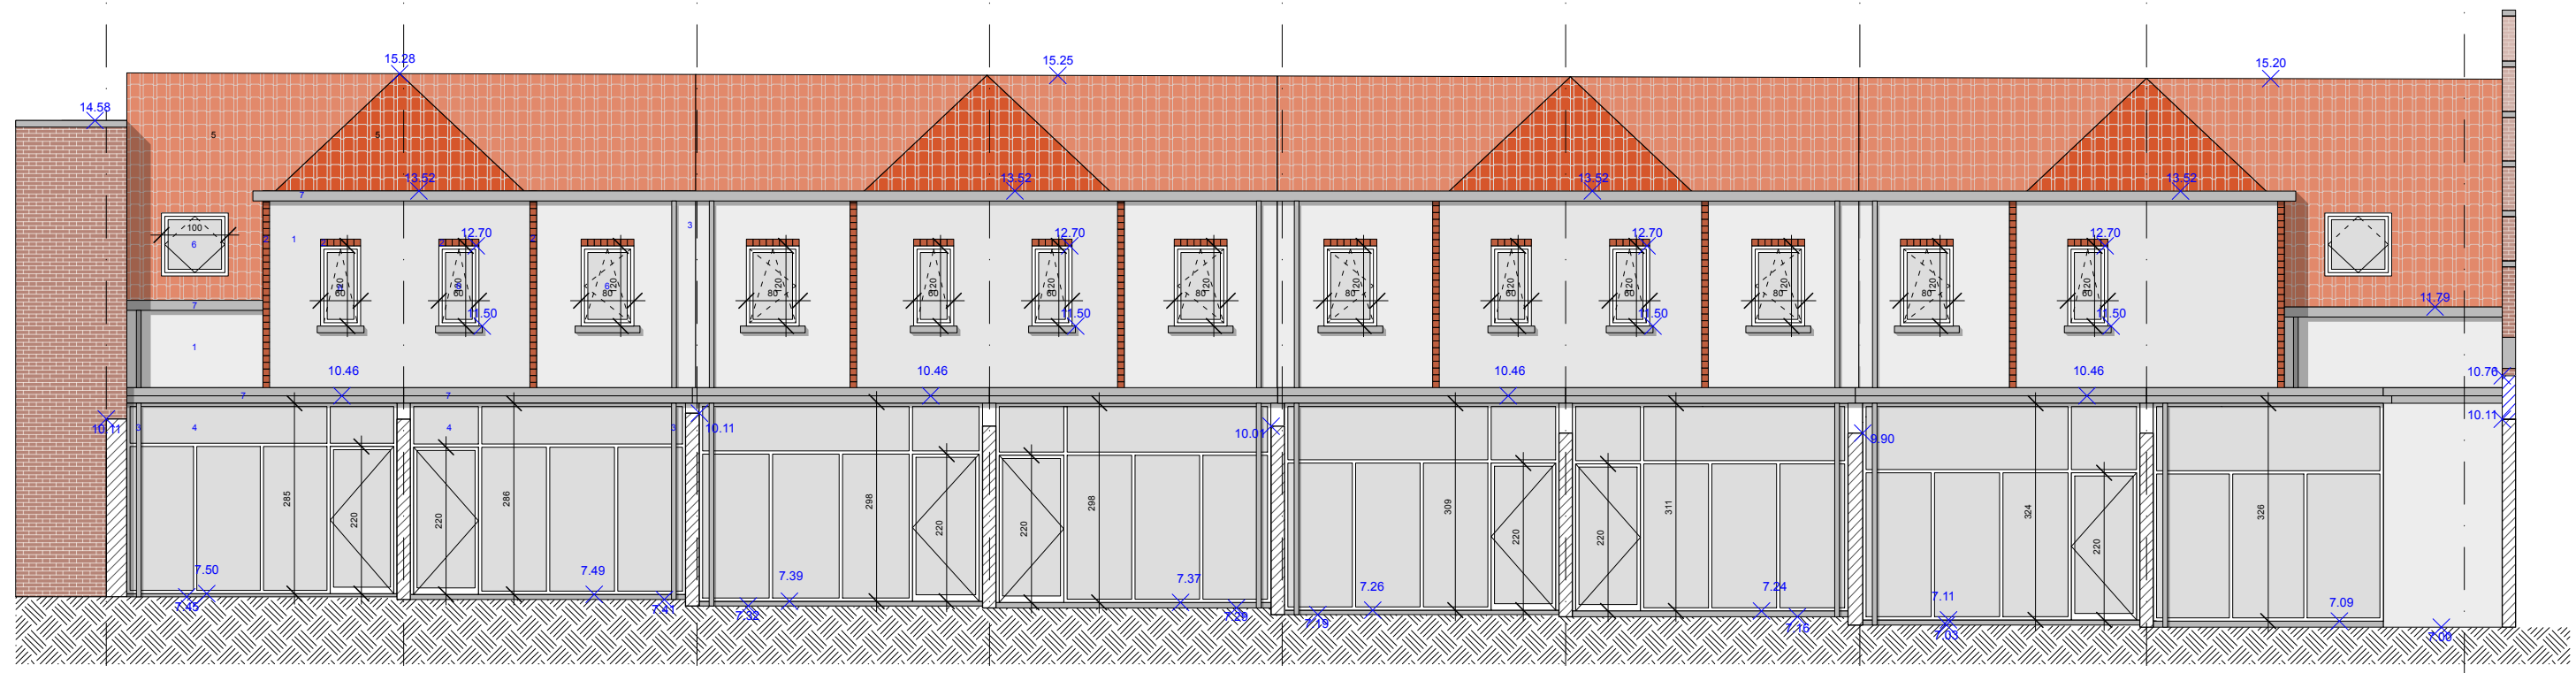

(4) (6) (8) (10) (12) (14) (16) (18)

**ZIE BIJZONDERE
VOORWAARDE(N)**

NIEUWE TOESTAND ACHTERGEVEL 1:100 <i>referentiehoogte: TAW</i>	OPDRACHTOMSCHRIJVING Renovatie van sociale woningen	LIGGING Liverpoolstraat 4 - 18 9000 Gent	BOUWHEER Thuispunt Gent Langesteestraat 54 Els De Winne	ARCHITECT TM ABDC123 Victor Braeckmanlaan 91 9000 Gent	FASE BA	DOSSIER
					DATUM 17/12/2025	PLANNR 13