


- Legende:**
- niet gematerialiseerd
 - grenspunt
 - hoogte dakrand in m. (TAW)
 - kroonlijsthoogte in m. (TAW)
 - nokhoogte in m. (TAW)
 - muurhoogte in m. (TAW)
 - schouhoogte in m. (TAW)
 - plafondhoogte in m. (TAW)
 - hoogtepunt in m. (TAW)
 - dorpelhoogte in m. (TAW)
 - ⊕ inspectieput met
 - hoogte deksel in m. (TAW)
 - ⊕ inspectieput vierkant met
 - hoogte deksel in m. (TAW)
 - huisaansluiting dwa
 - MW merksteen water
 - huisaansluiting nwa
 - MG merksteen gas
 - BK brandkraan
 - ▬ straatkolk
 - ▬ verkeersbord
 - ▬ katafoorpaal
 - ronde straatkolk

Londenstraat

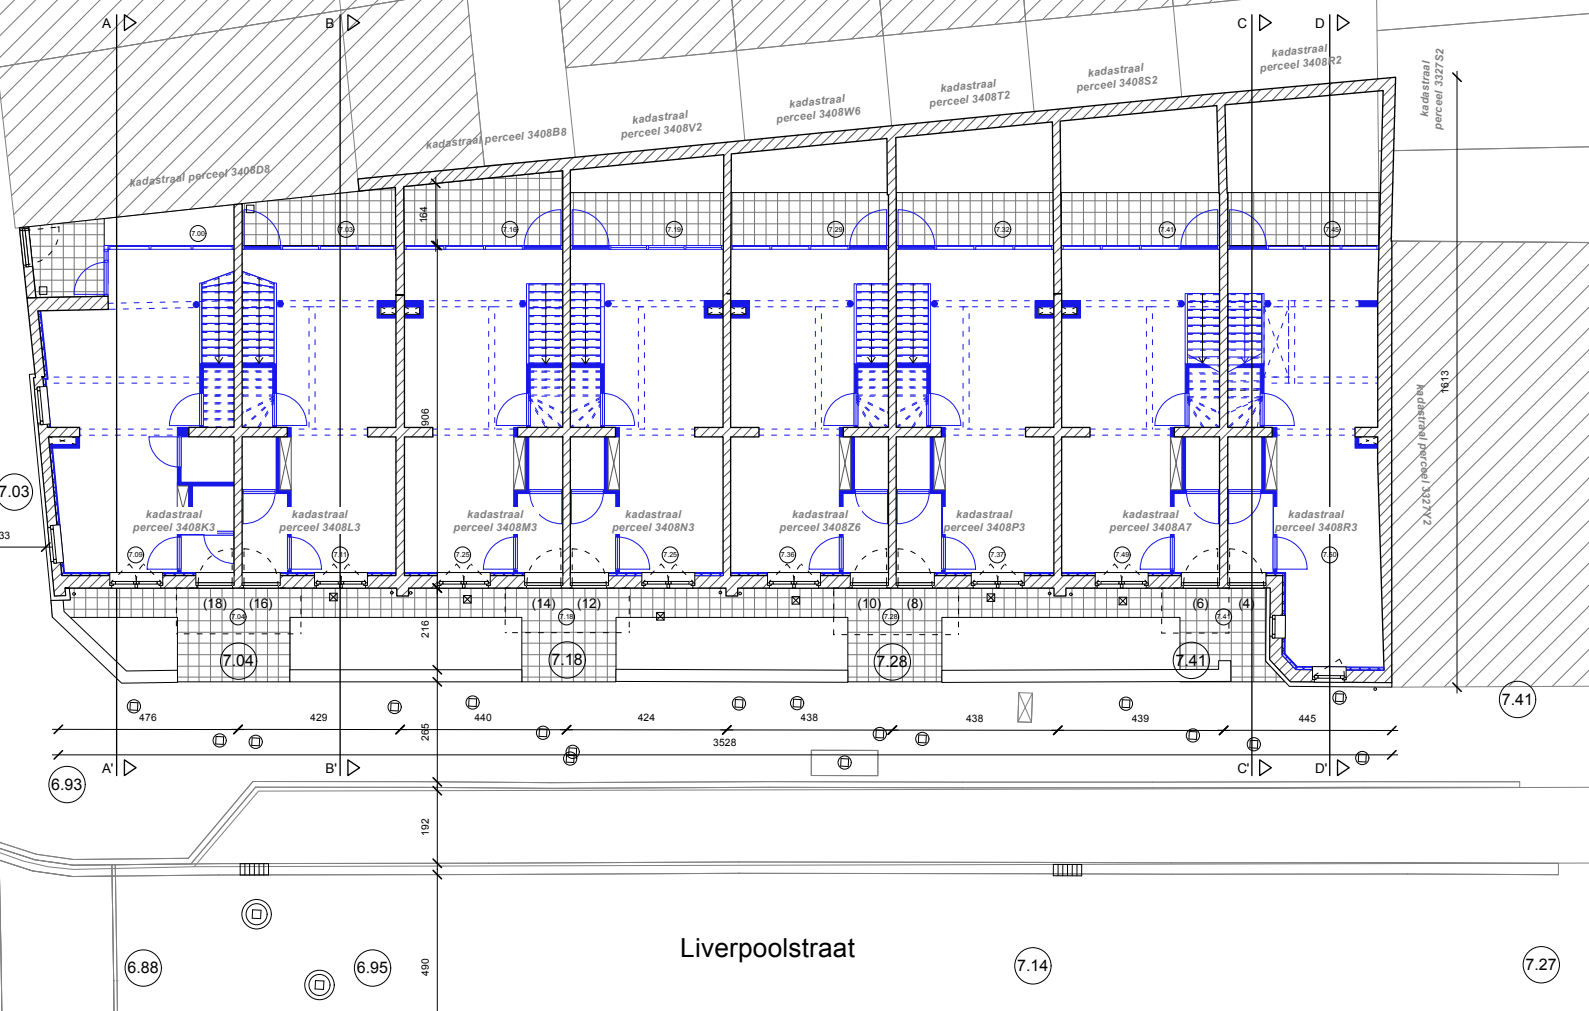

**ZIE BIJZONDERE
VOORWAARDE(N)**

NIEUWE TOESTAND INPLANTING
1:200

referentiehoogte: TAW

OPDRACHTOMSCHRIJVING
Renovatie van sociale woningen

LIGGING
Liverpoolstraat 4 - 18
9000 Gent

BOUWHEER
Thuispunt Gent
Langesteenstraat 54
Els De Winne

ARCHITECT
TM ABDC123
Victor Braeckmanlaan 91
9000 Gent

FASE BA	DOSSIER
DATUM 17/12/2025	PLANNR 46