




TYPE 1/2
LIVERPOOLSTRAAT 12

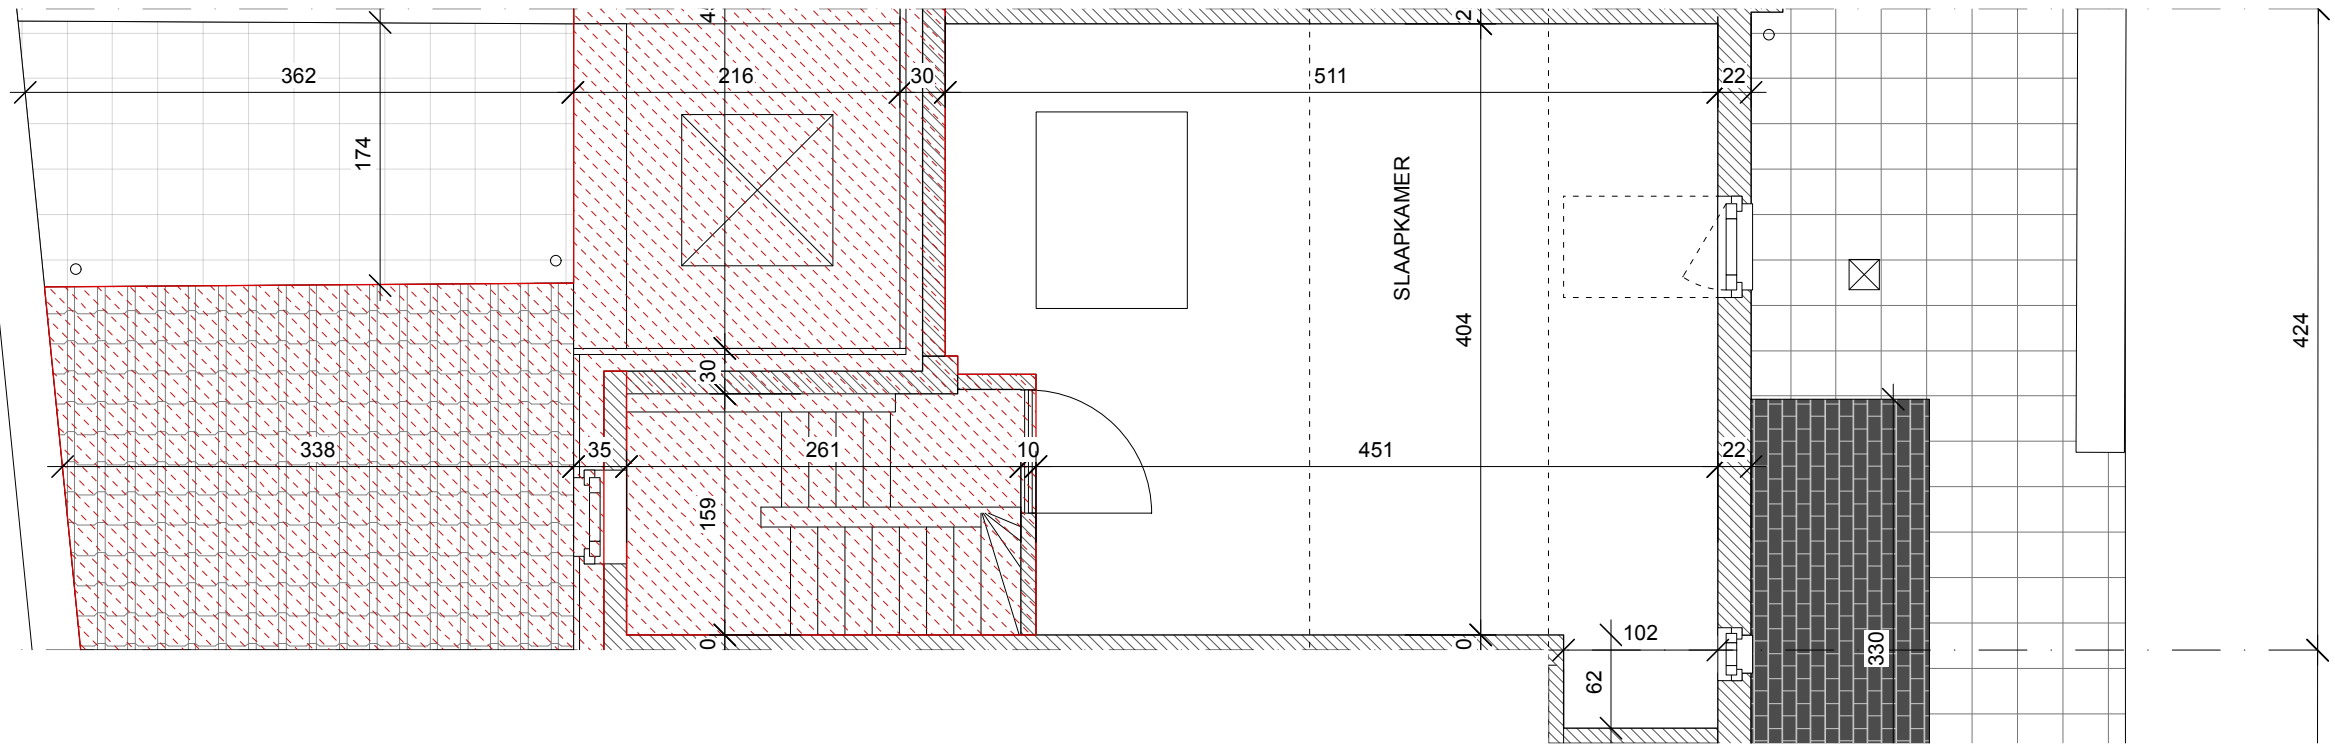

NIV +1

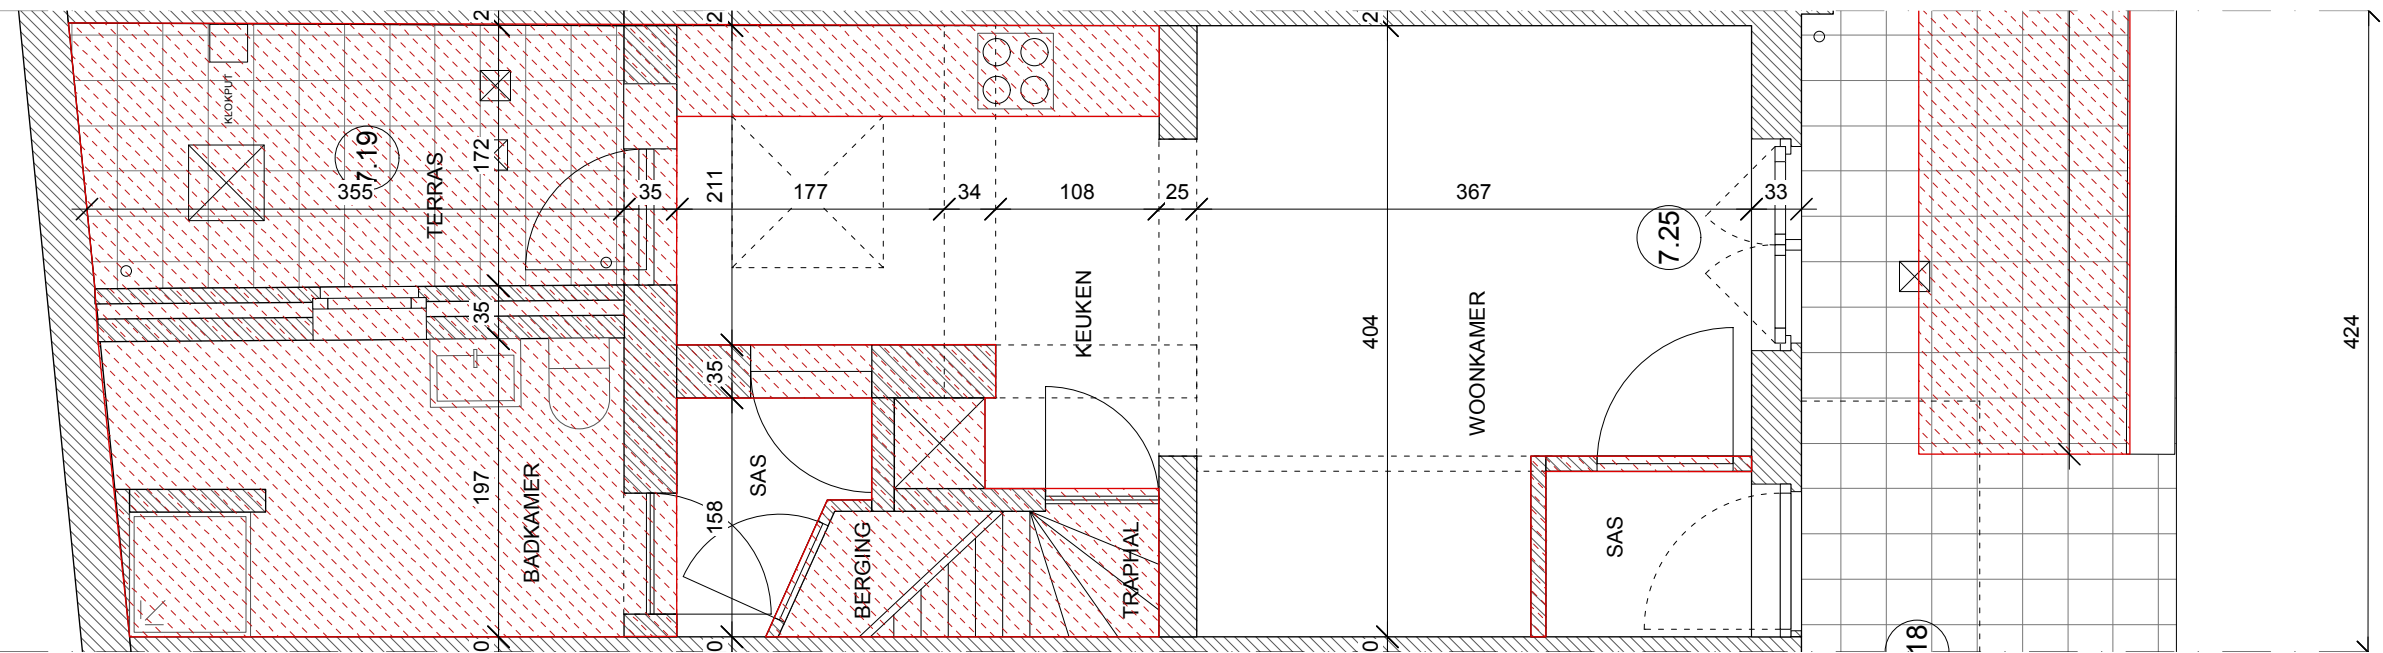

NIV 0

 te slopen vlg opgave ir. stabiliteit

BESTAANDE TOESTAND NR 12 PLAN

1:50



referentiehoogte: TAW

OPDRACHTOMSCHRIJVING
Renovatie van sociale woningen

LIGGING
Liverpoolstraat 4 - 18
9000 Gent

BOUWHEER
Thuispunt Gent
Langesteestraat 54

Els De Winne

ARCHITECT
TM ABDC123
Victor Braeckmanlaan 91
9000 Gent

FASE BA	DOSSIER
DATUM 17/12/2025	PLANNR 19