TYPE 1/2
LIVERPOOLSTRAAT 14

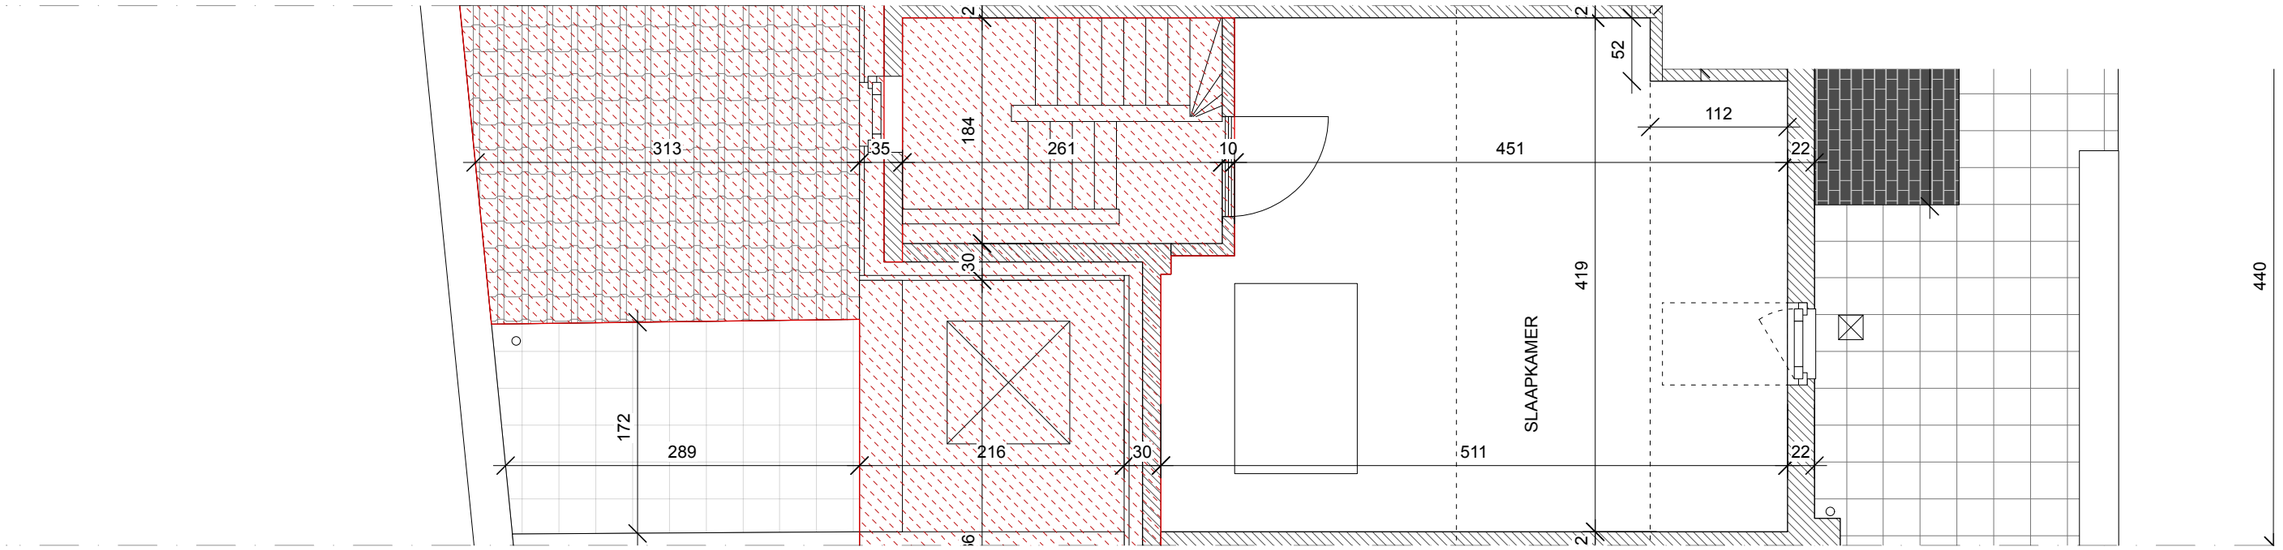

NIV +1

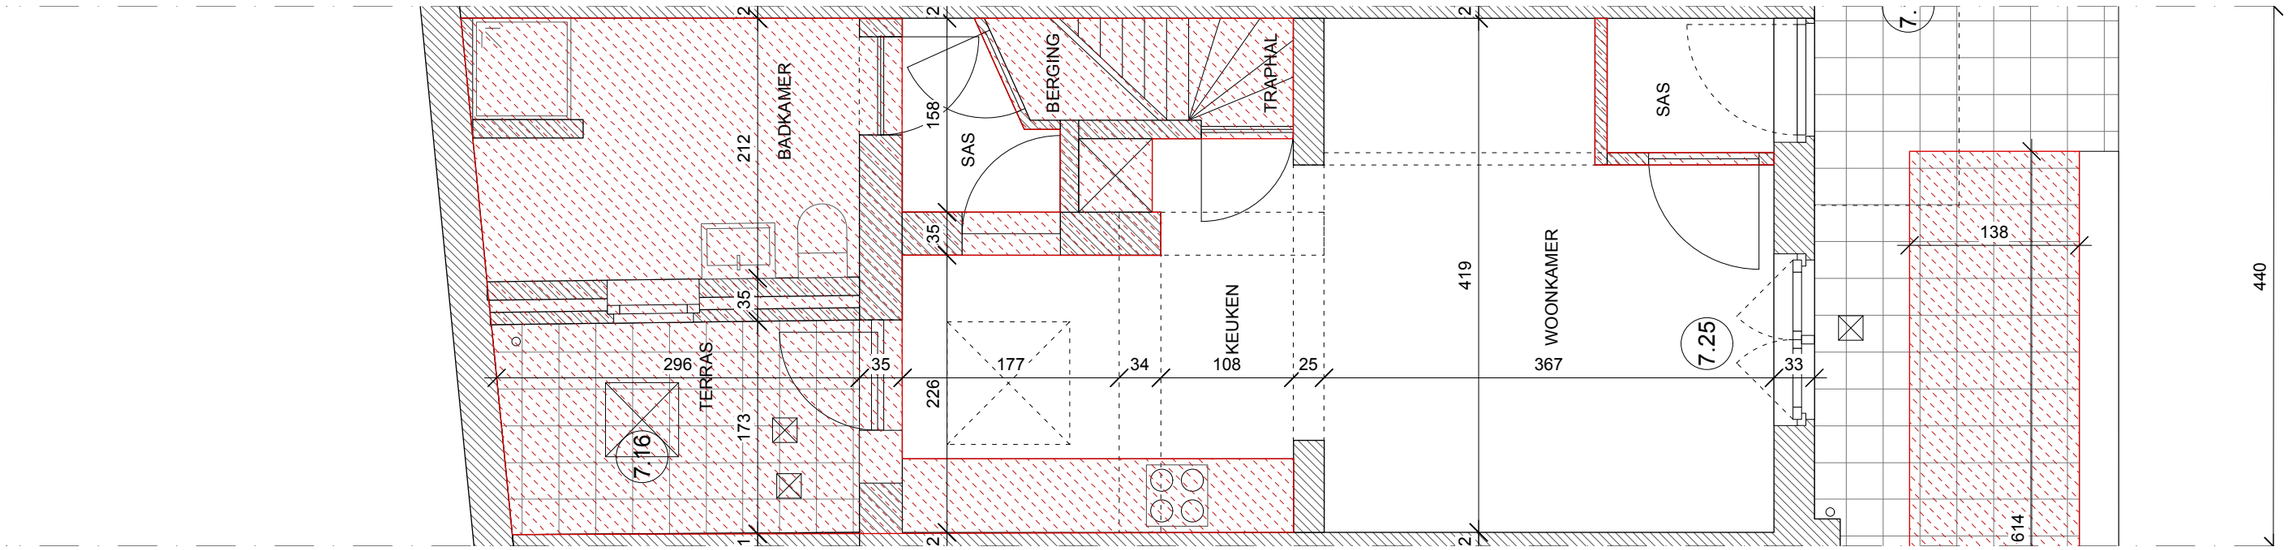

NIV 0

te slopen vlg opgave ir. stabiliteit

BESTAANDE TOESTAND NR 14 PLAN 1:50 *referentiehoogte: TAW*	OPDRACHTOMSCHRIJVING Renovatie van sociale woningen	LIGGING Liverpoolstraat 4 - 18 9000 Gent	BOUWHEER Thuispunt Gent Langesteenstraat 54 Els De Winne	ARCHITECT TM ABDC123 Victor Braeckmanlaan 91 9000 Gent	FASE BA DATUM 17/12/2025	DOSSIER PLANNR 20