TYPE 1/2
LIVERPOOLSTRAAT 10

63,09*m2*

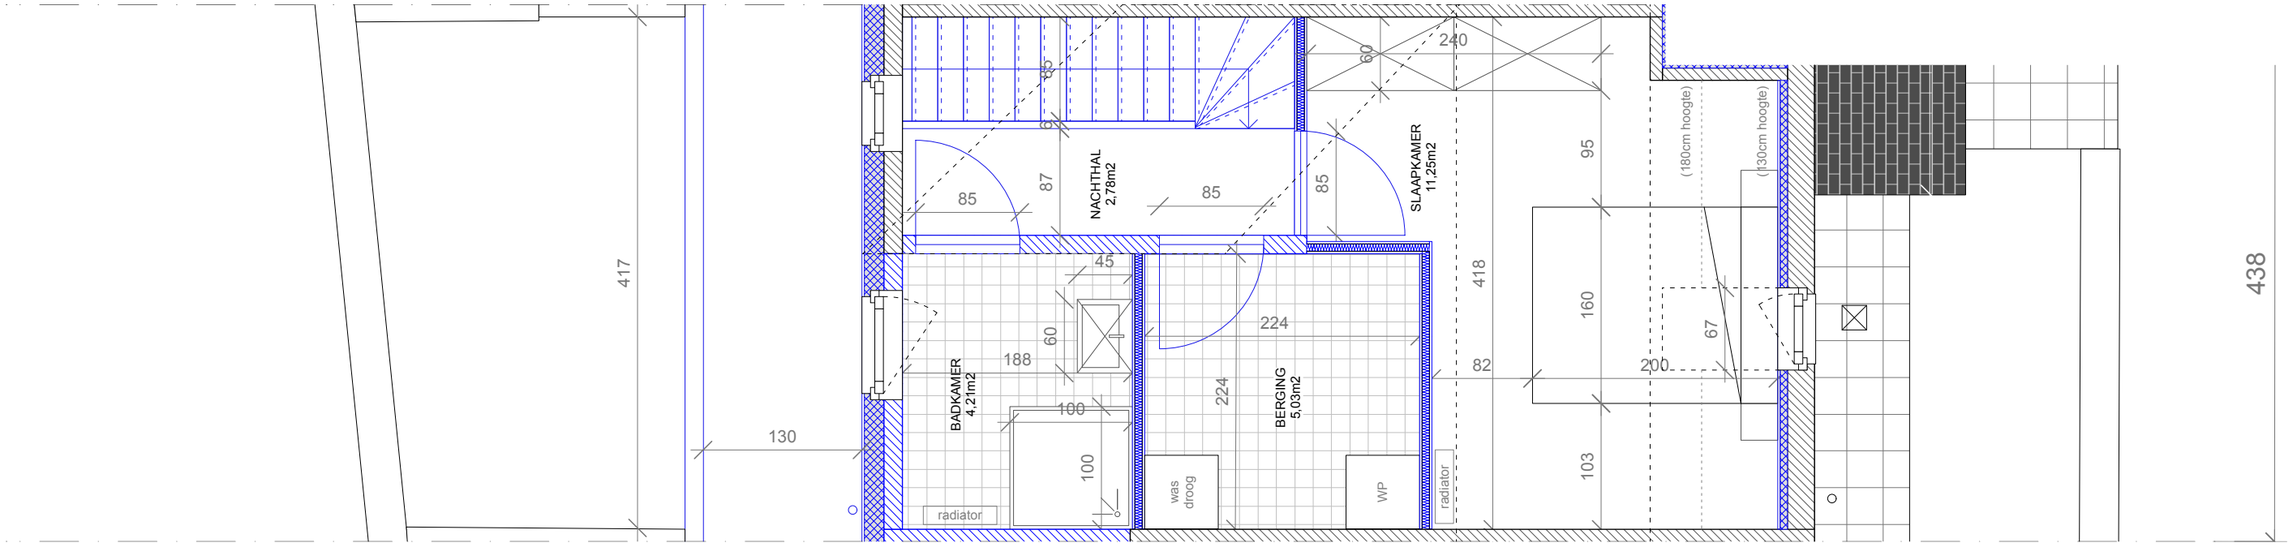

NIV +1

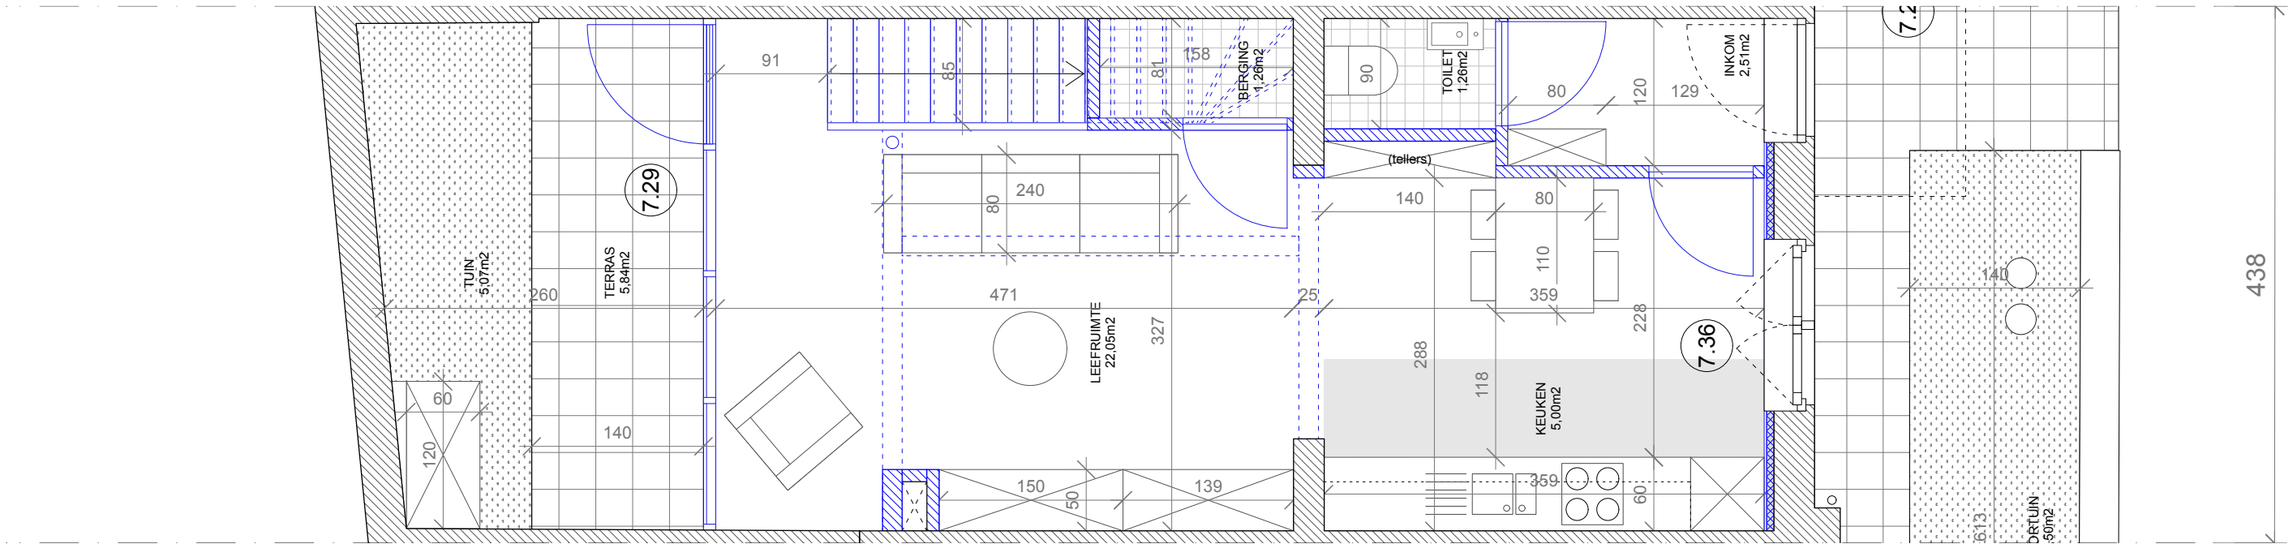

NIV 0

ZIE BIJZONDERE VOORWAARDE(N)

NIEUWE TOESTAND NR 10 PLAN

1:50

referentiehoogte: TAW

OPDRACHTOMSCHRIJVING	LIGGING	BOUWHEER	ARCHITECT	FASE	DOSSIER
Renovatie van sociale woningen	Liverpoolstraat 4 - 18 9000 Gent	Thuispunt Gent Langesteenstraat 54 Els De Winne	TM ABDC123 Victor Braeckmanlaan 91 9000 Gent	BA	
				DATUM 18/12/2025	PLANNR 26