



TYPE 1/2
LIVERPOOLSTRAAT 6

63,44m²

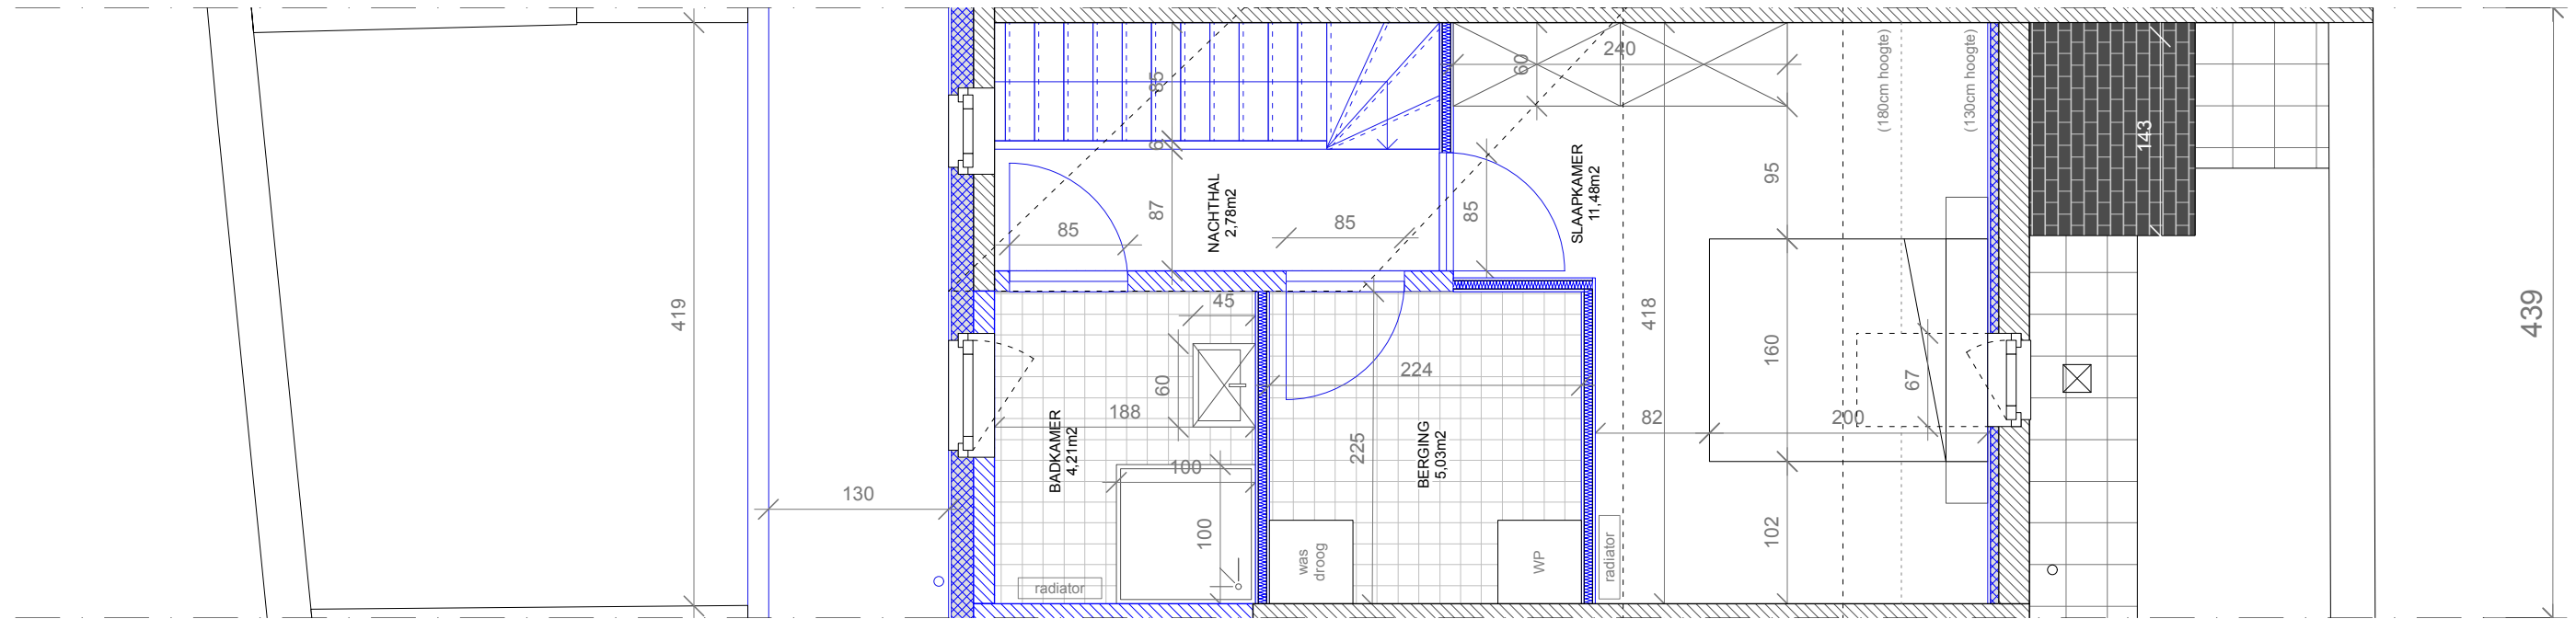

NIV +1

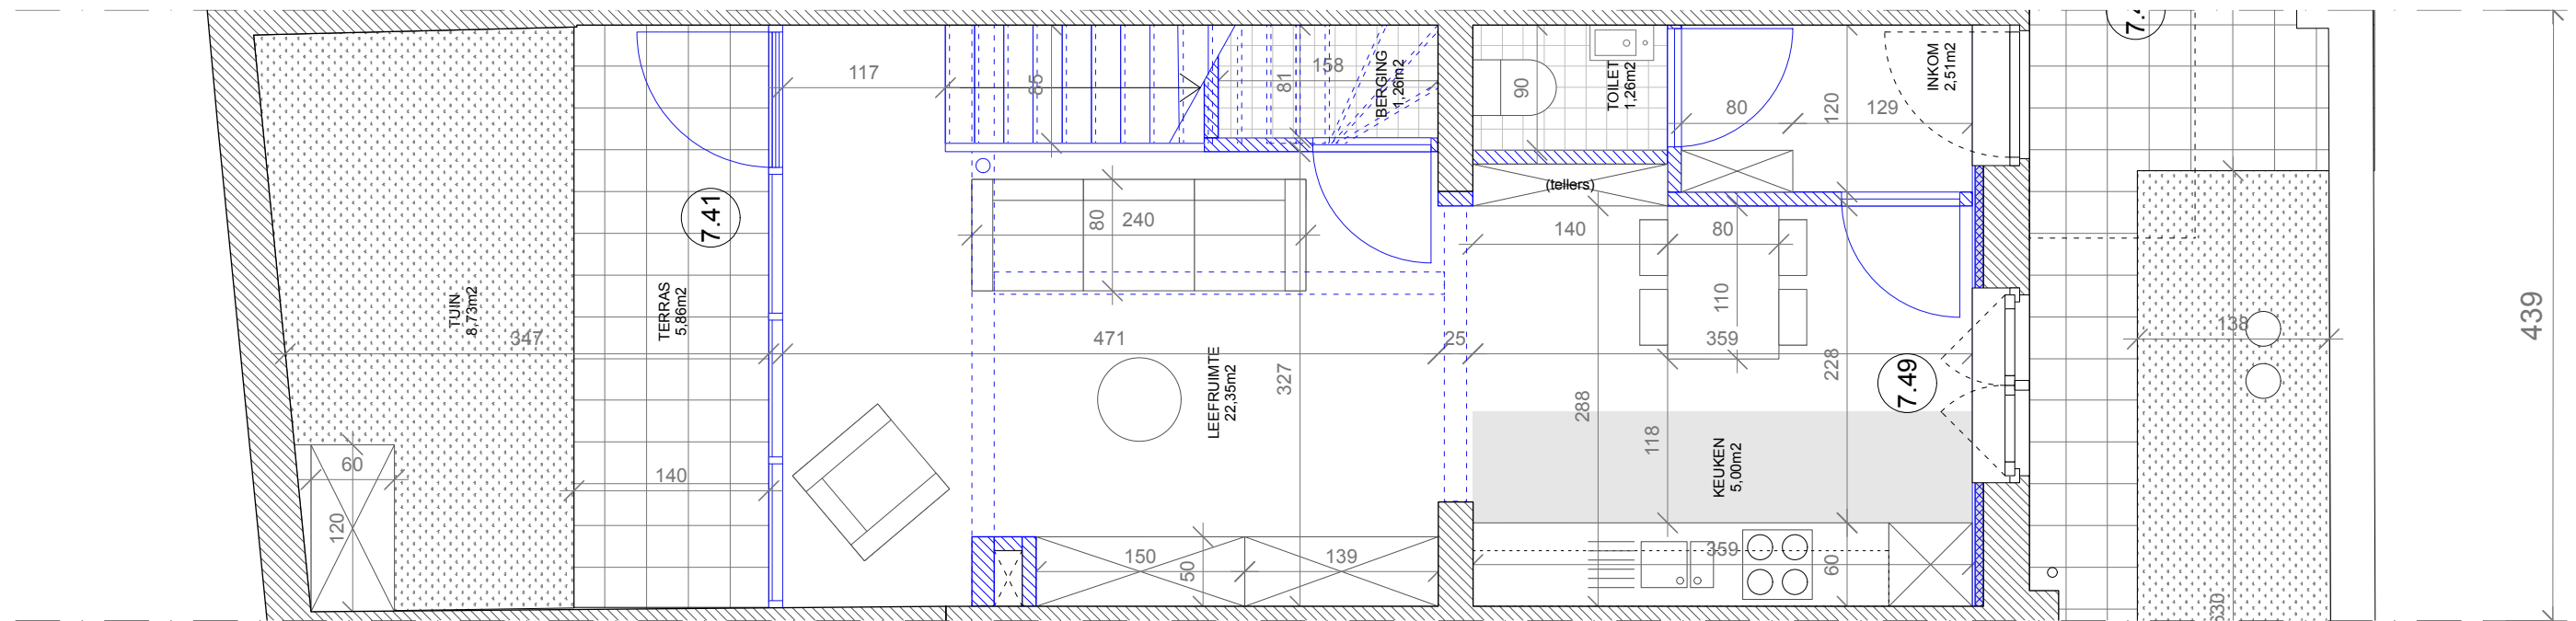

NIV 0

**ZIE BIJZONDERE
VOORWAARDE(N)**

NIEUWE TOESTAND NR 6 PLAN

1:50



referentiehoogte: TAW

OPDRACHTOMSCHRIJVING
Renovatie van sociale woningen

LIGGING
Liverpoolstraat 4 - 18
9000 Gent

BOUWHEER
Thuispunt Gent
Langesteestraat 54
Els De Winne

ARCHITECT
TM ABDC123
Victor Braeckmanlaan 91
9000 Gent

FASE BA	DOSSIER
DATUM 18/12/2025	PLANNR 24