
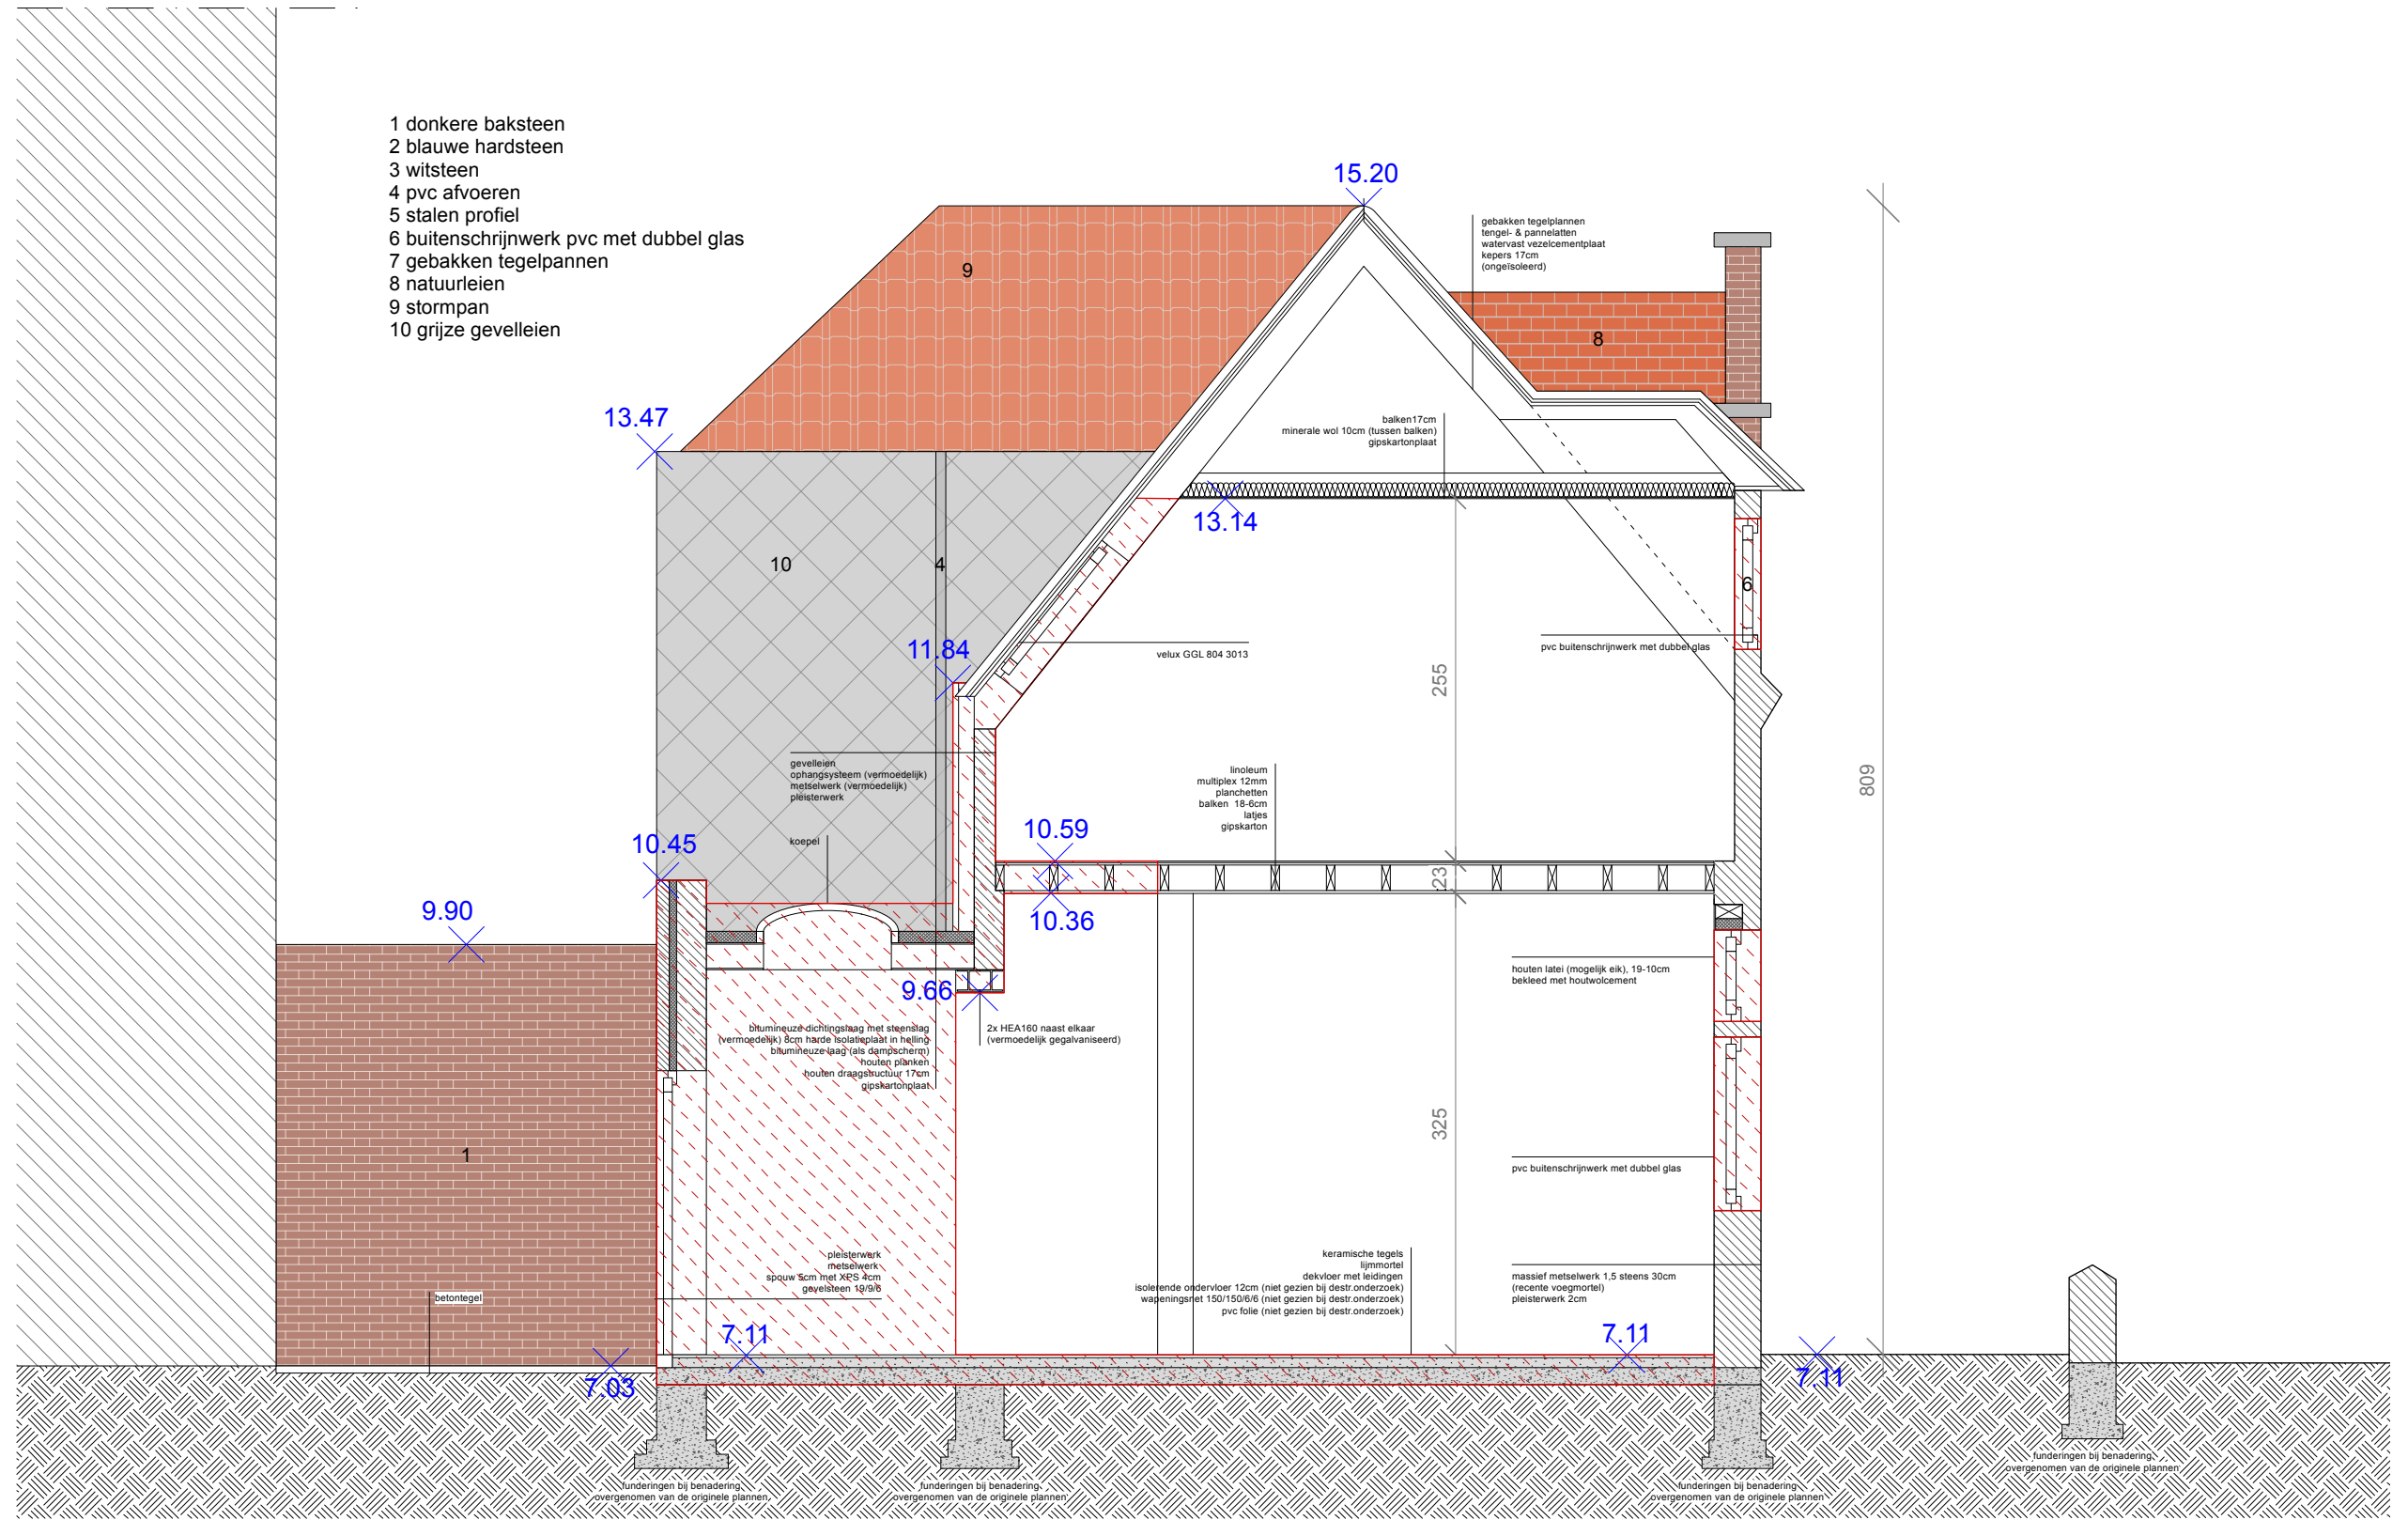


TYPE 1/2
LIVERPOOLSTRAAT 16

- 1 donkere baksteen
- 2 blauwe hardsteen
- 3 witsteen
- 4 pvc afvoeren
- 5 stalen profiel
- 6 buitenschrijnwerk pvc met dubbel glas
- 7 gebakken tegelpannen
- 8 natuurleien
- 9 stormpan
- 10 grijze gevelleien

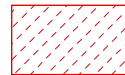

 te slopen vlg opgave ir. stabiliteit

BESTAANDE TOESTAND SNEDE FF'

1:50

referentiehoogte: TAW

OPDRACHTOMSCHRIJVING
Renovatie van sociale woningen

LIGGING
Liverpoolstraat 4 - 18
9000 Gent

BOUWHEER
Thuispunt Gent
Langesteestraat 54
Els De Winne

ARCHITECT
TM ABDC123
Victor Braeckmanlaan 91
9000 Gent

FASE BA	DOSSIER
DATUM 17/12/2025	PLANNR 36