TYPE 1/2
LIVERPOOLSTRAAT 16

ZIE BIJZONDERE VOORWAARDE(N)

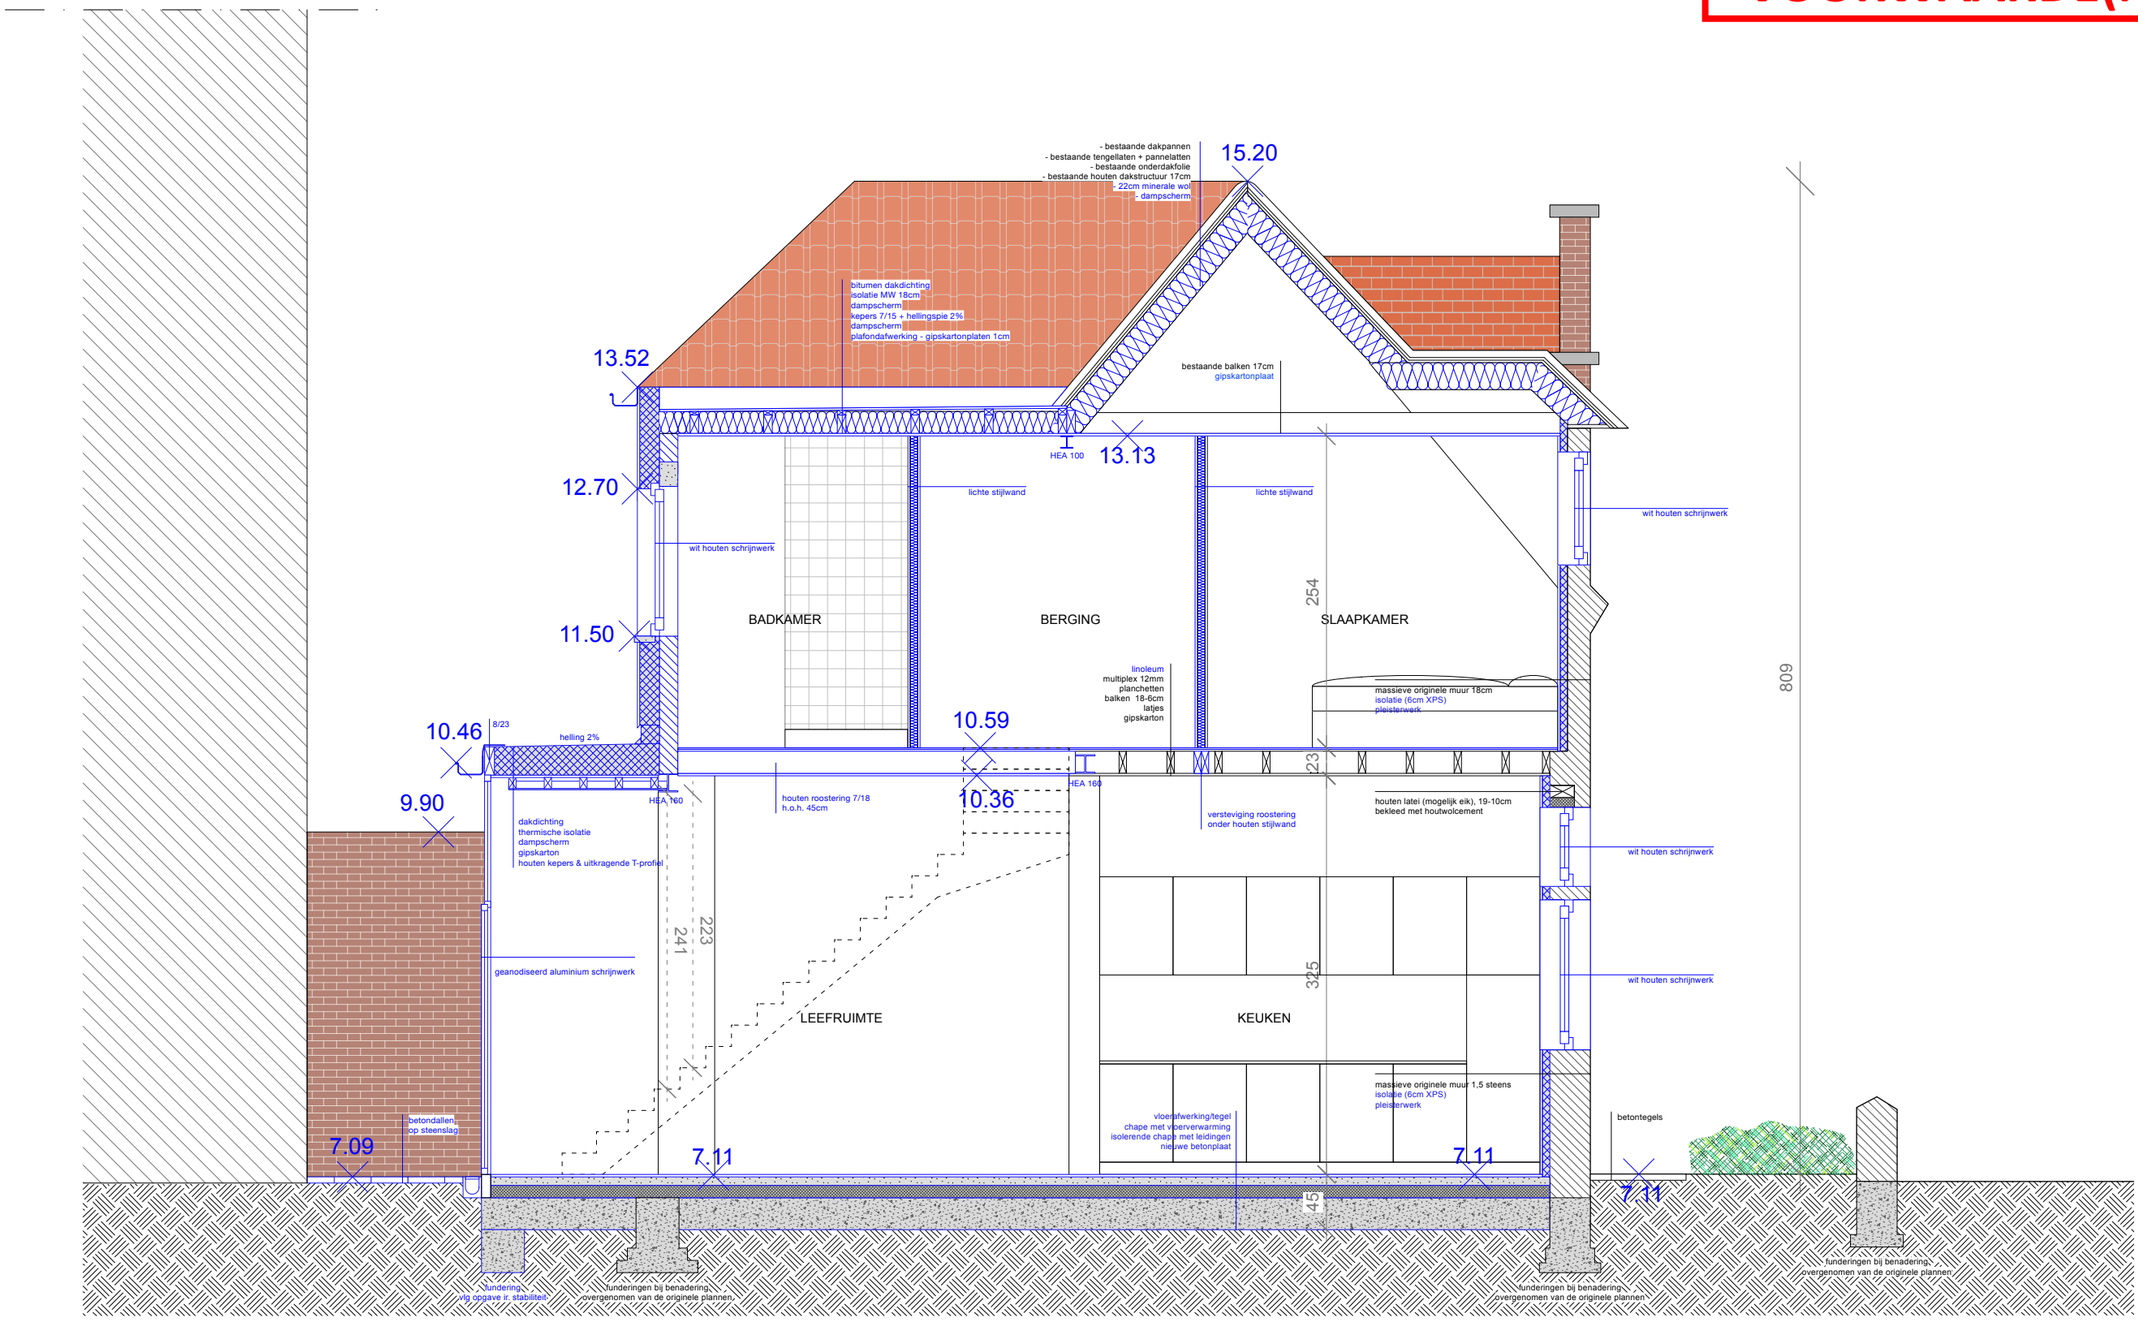

NIEUWE TOESTAND SNEDE FF'

1:50

referentiehoogte: TAW

OPDRACHTOMSCHRIJVING	LIGGING	BOUWHEER	ARCHITECT	FASE	DOSSIER
Renovatie van sociale woningen	Liverpoolstraat 4 - 18 9000 Gent	Thuispunt Gent Langesteenstraat 54 Els De Winne	TM ABDC123 Victor Braeckmanlaan 91 9000 Gent	BA	
				DATUM 17/12/2025	PLANNR 39