


**ZIE BIJZONDERE
VOORWAARDE(N)**

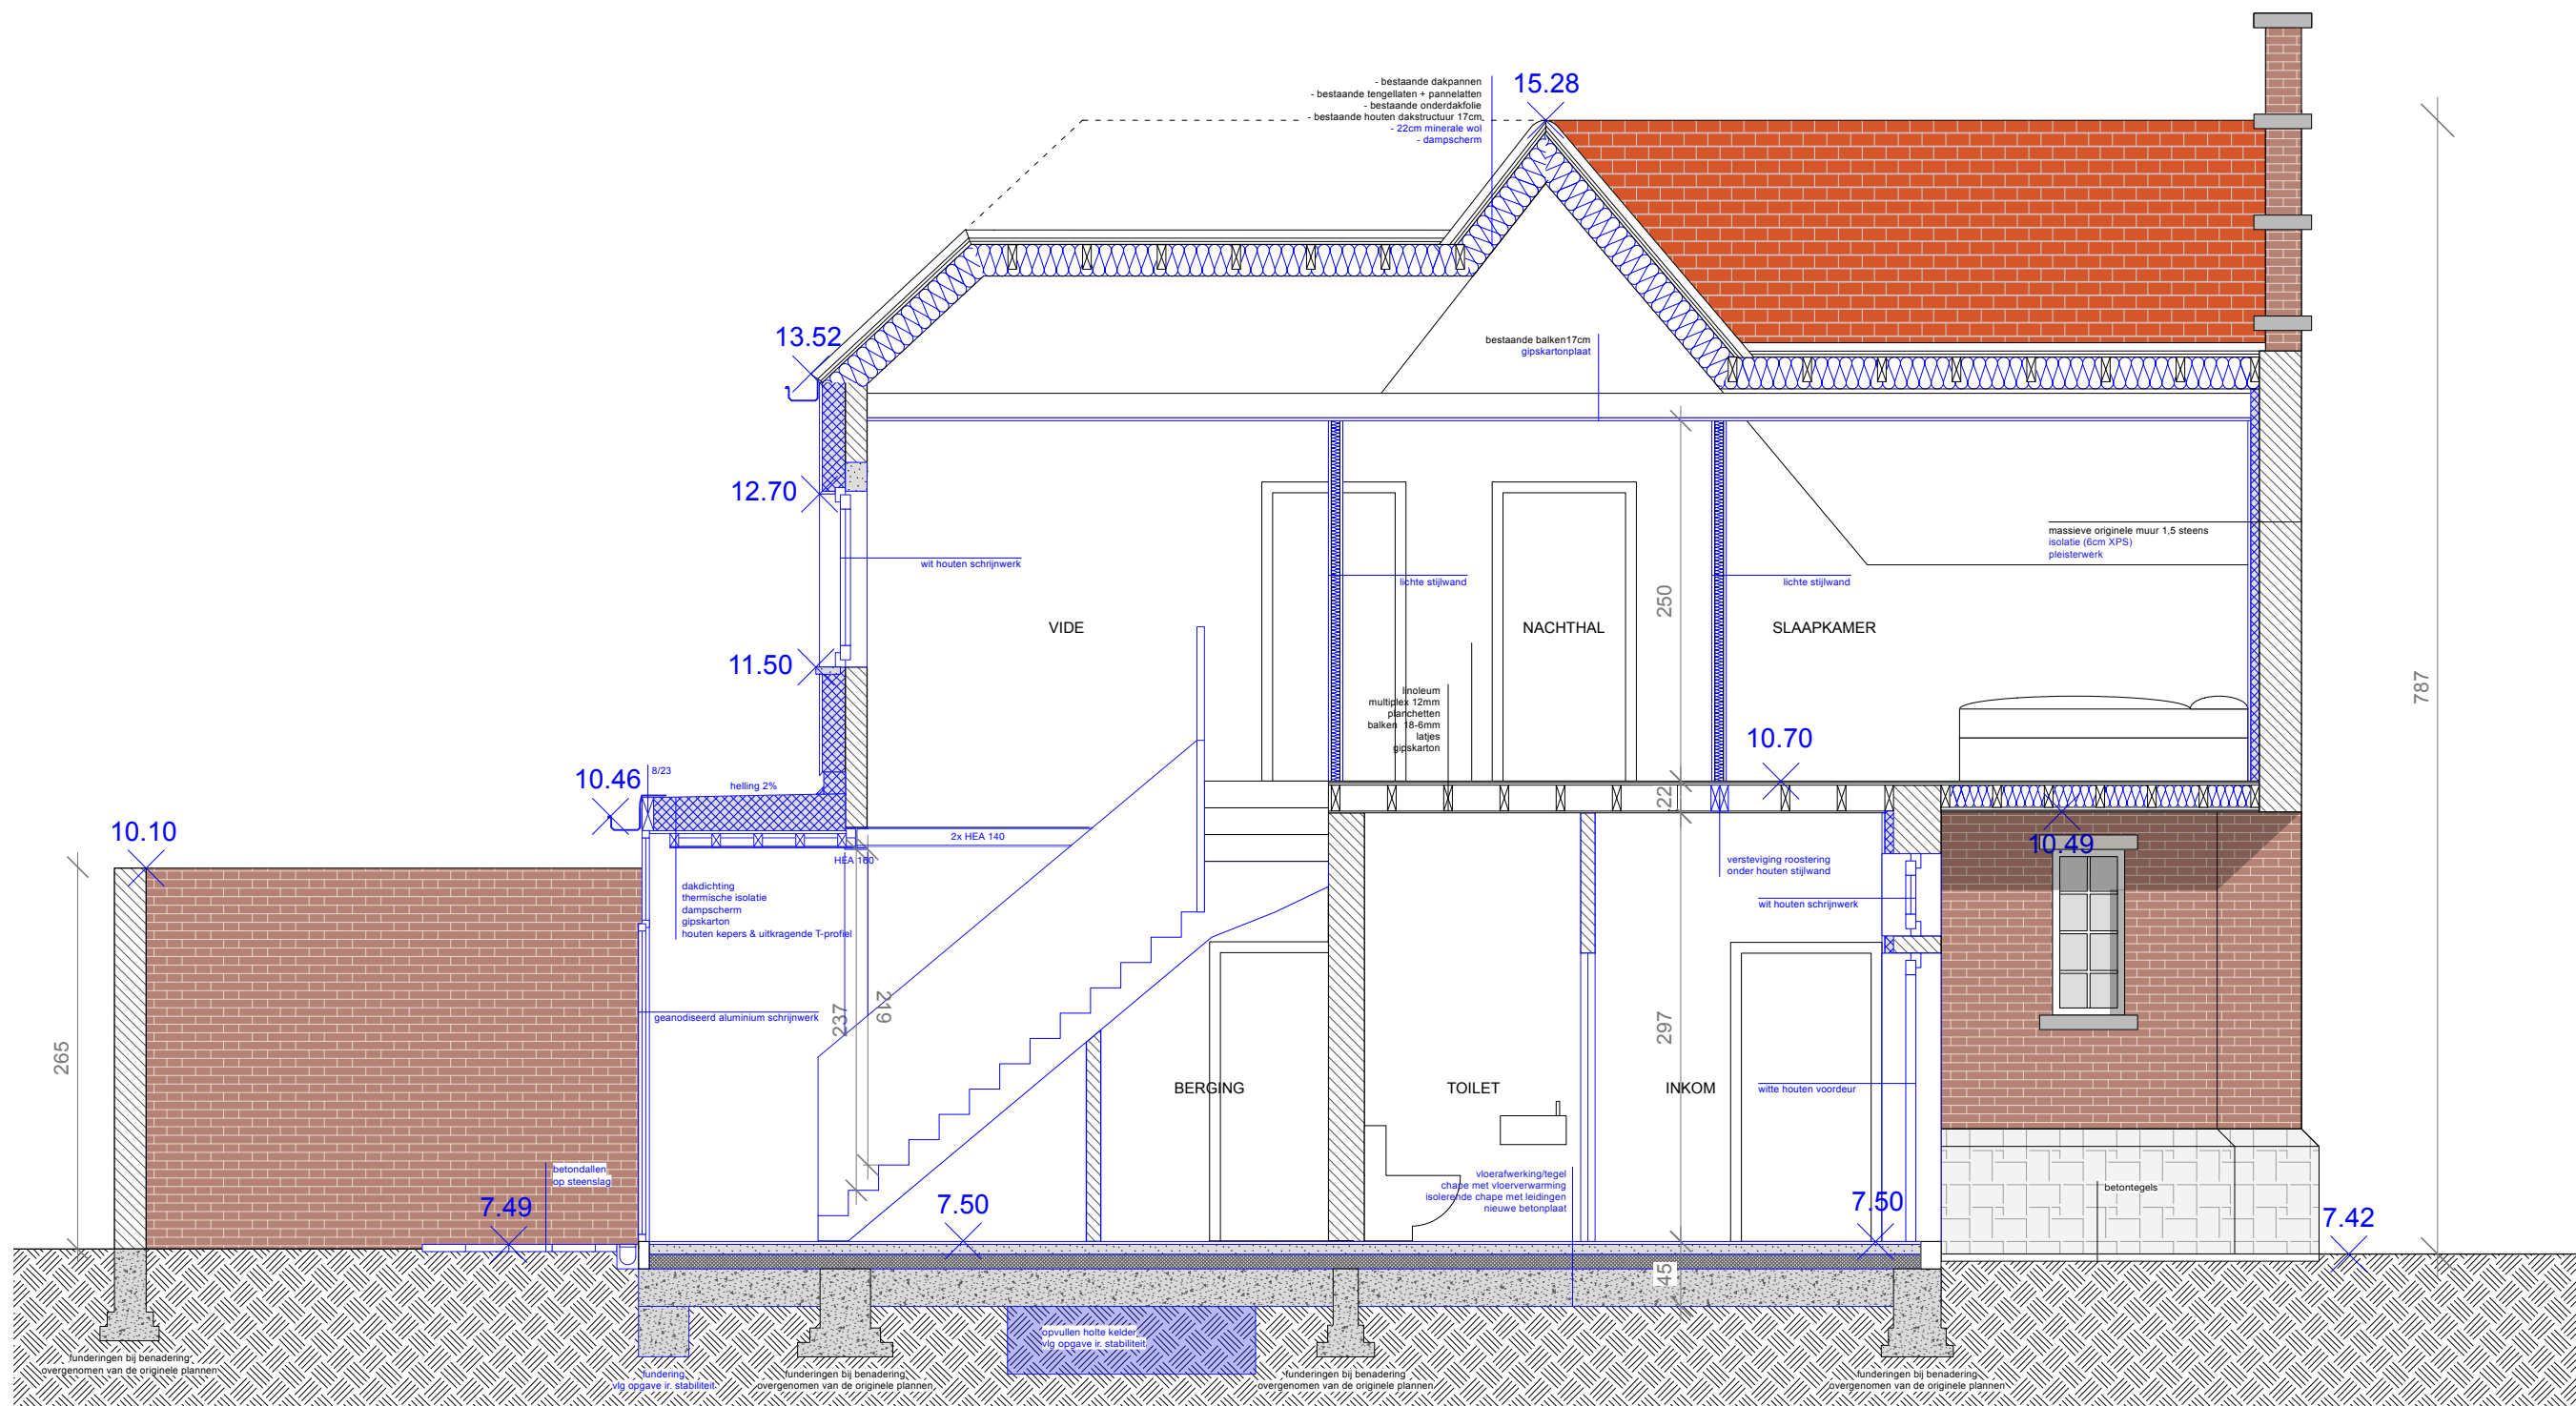

NIEUWE TOESTAND SNEDE GG'

1:50

referentiehoogte: TAW

OPDRACHTOMSCHRIJVING
Renovatie van sociale woningen

LIGGING
Liverpoolstraat 4 - 18
9000 Gent

BOUWHEER
Thuispunt Gent
Langesteestraat 54
Els De Winne

ARCHITECT
TM ABDC123
Victor Braeckmanlaan 91
9000 Gent

FASE
BA

DATUM
18/12/2025

DOSSIER

PLANNR
38