


**ZIE BIJZONDERE
VOORWAARDE(N)**

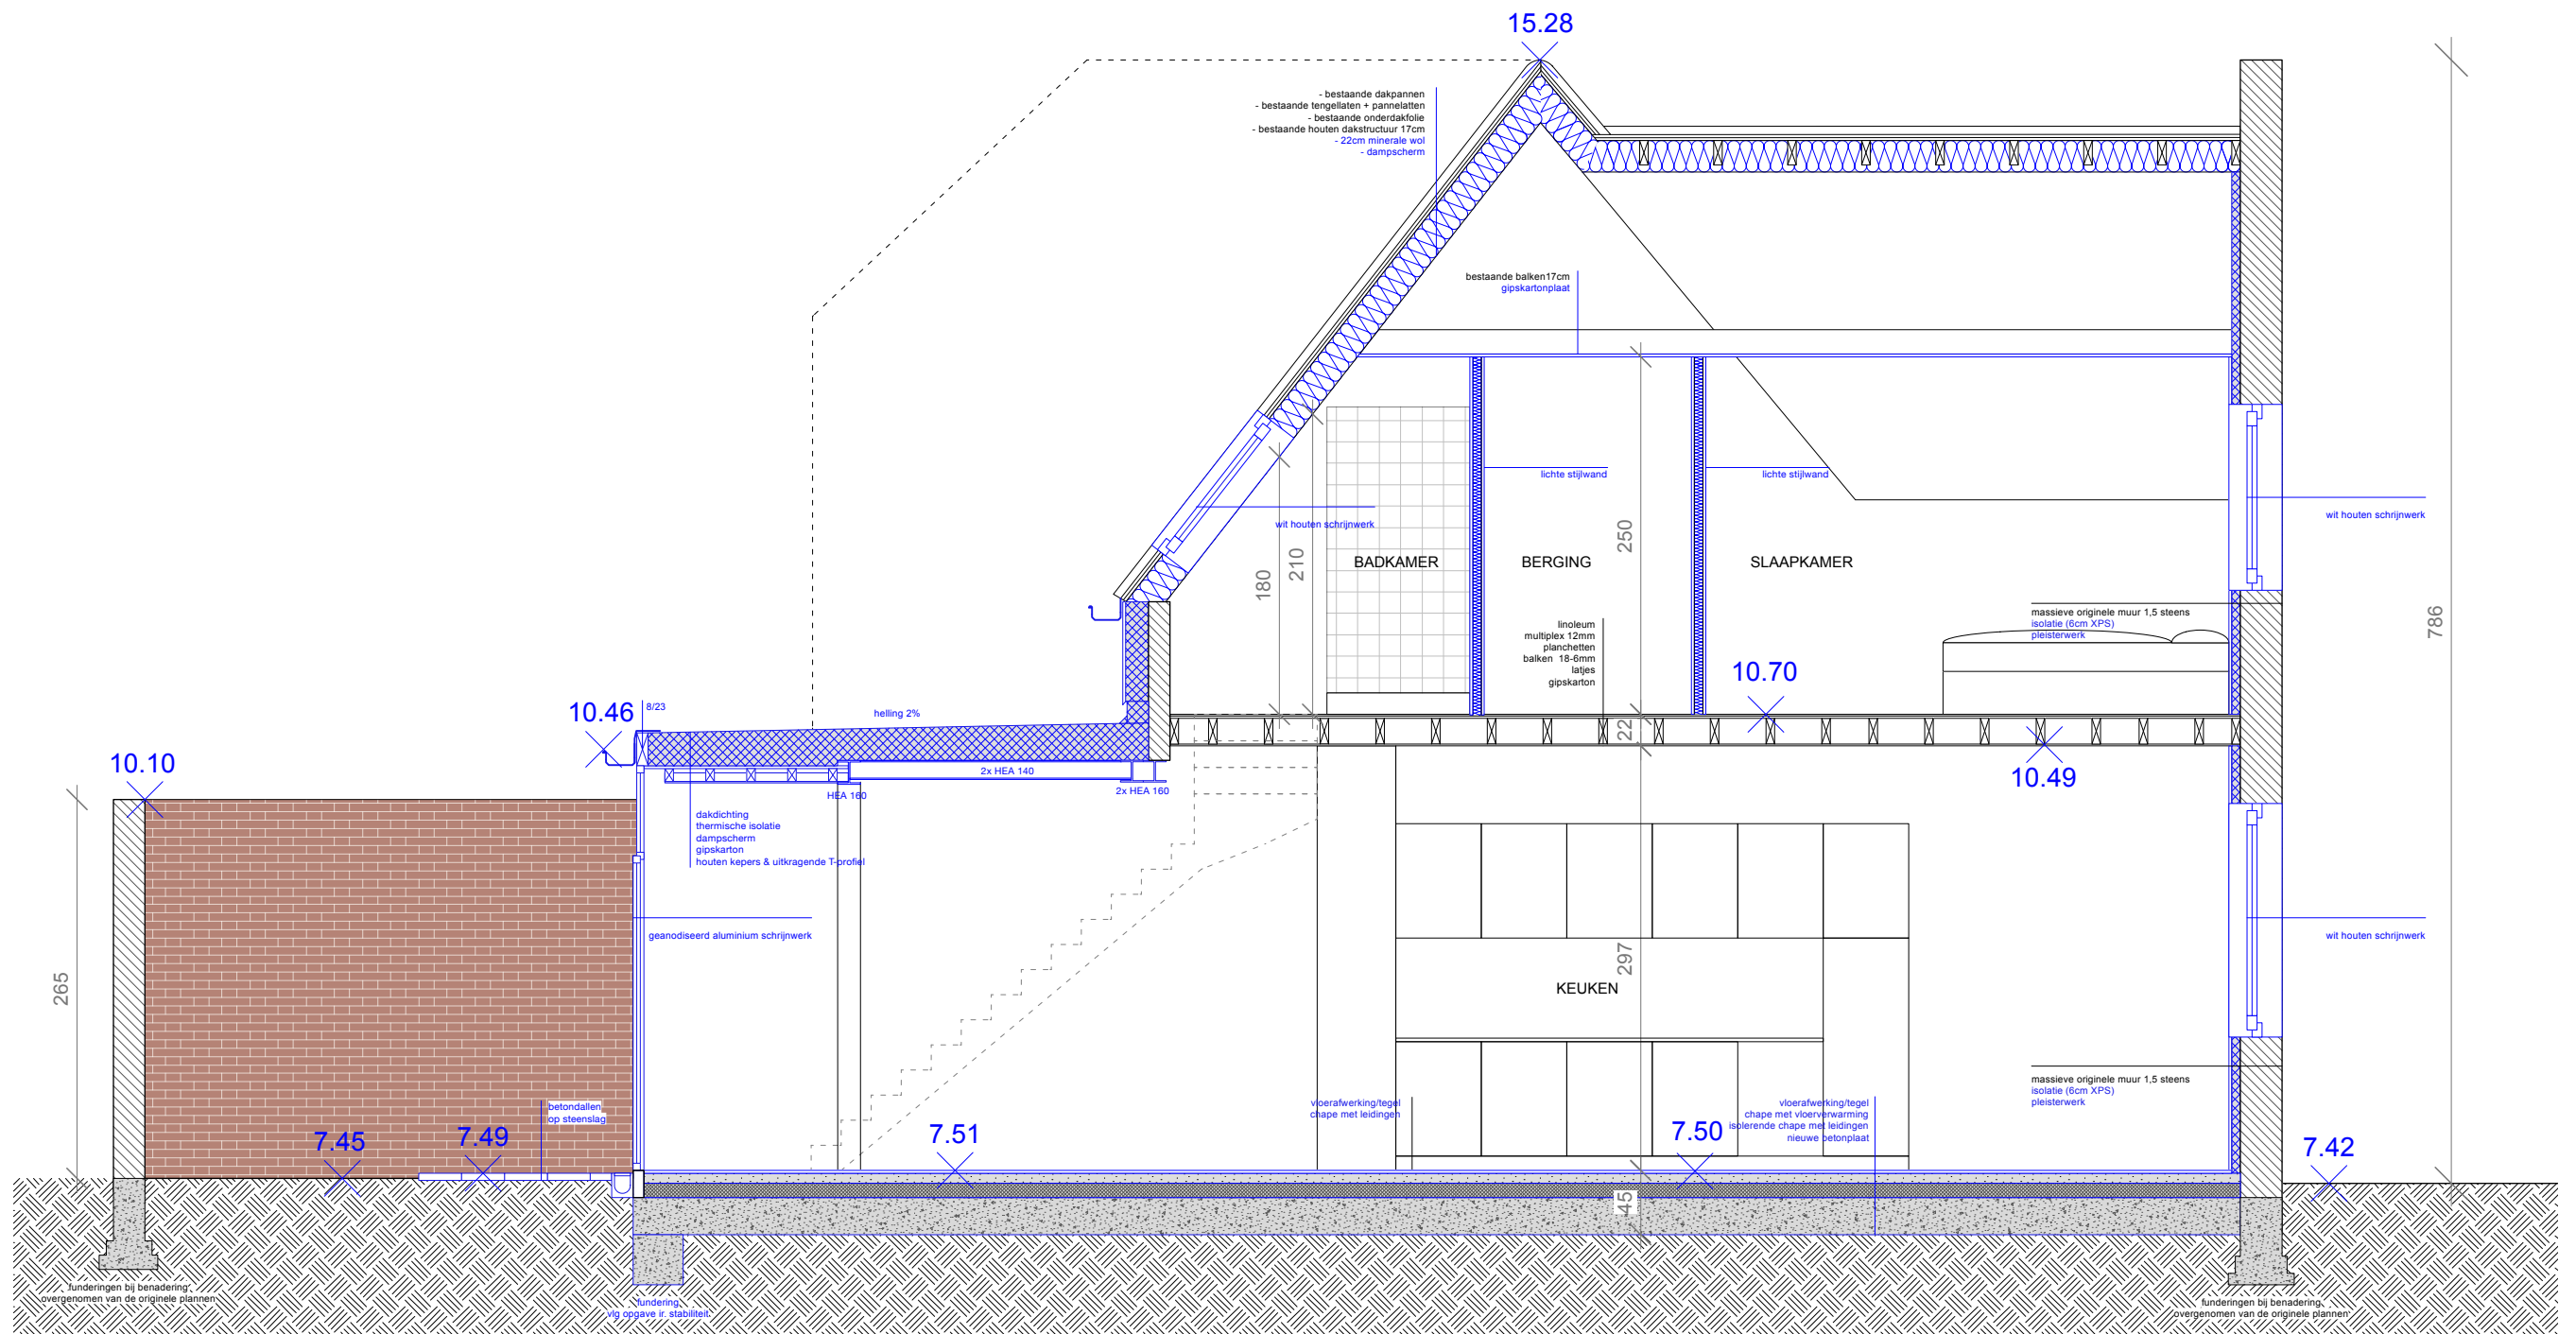

NIEUWE TOESTAND SNEDE HH'

1:50

referentiehoogte: TAW

OPDRACHTOMSCHRIJVING
Renovatie van sociale woningen

LIGGING
Liverpoolstraat 4 - 18
9000 Gent

BOUWHEER
Thuispunt Gent
Langesteenstraat 54
Els De Winne

ARCHITECT
TM ABDC123
Victor Braeckmanlaan 91
9000 Gent

FASE BA	DOSSIER
DATUM 17/12/2025	PLANNR 37