


**ZIE BIJZONDERE  
VOORWAARDE(N)**

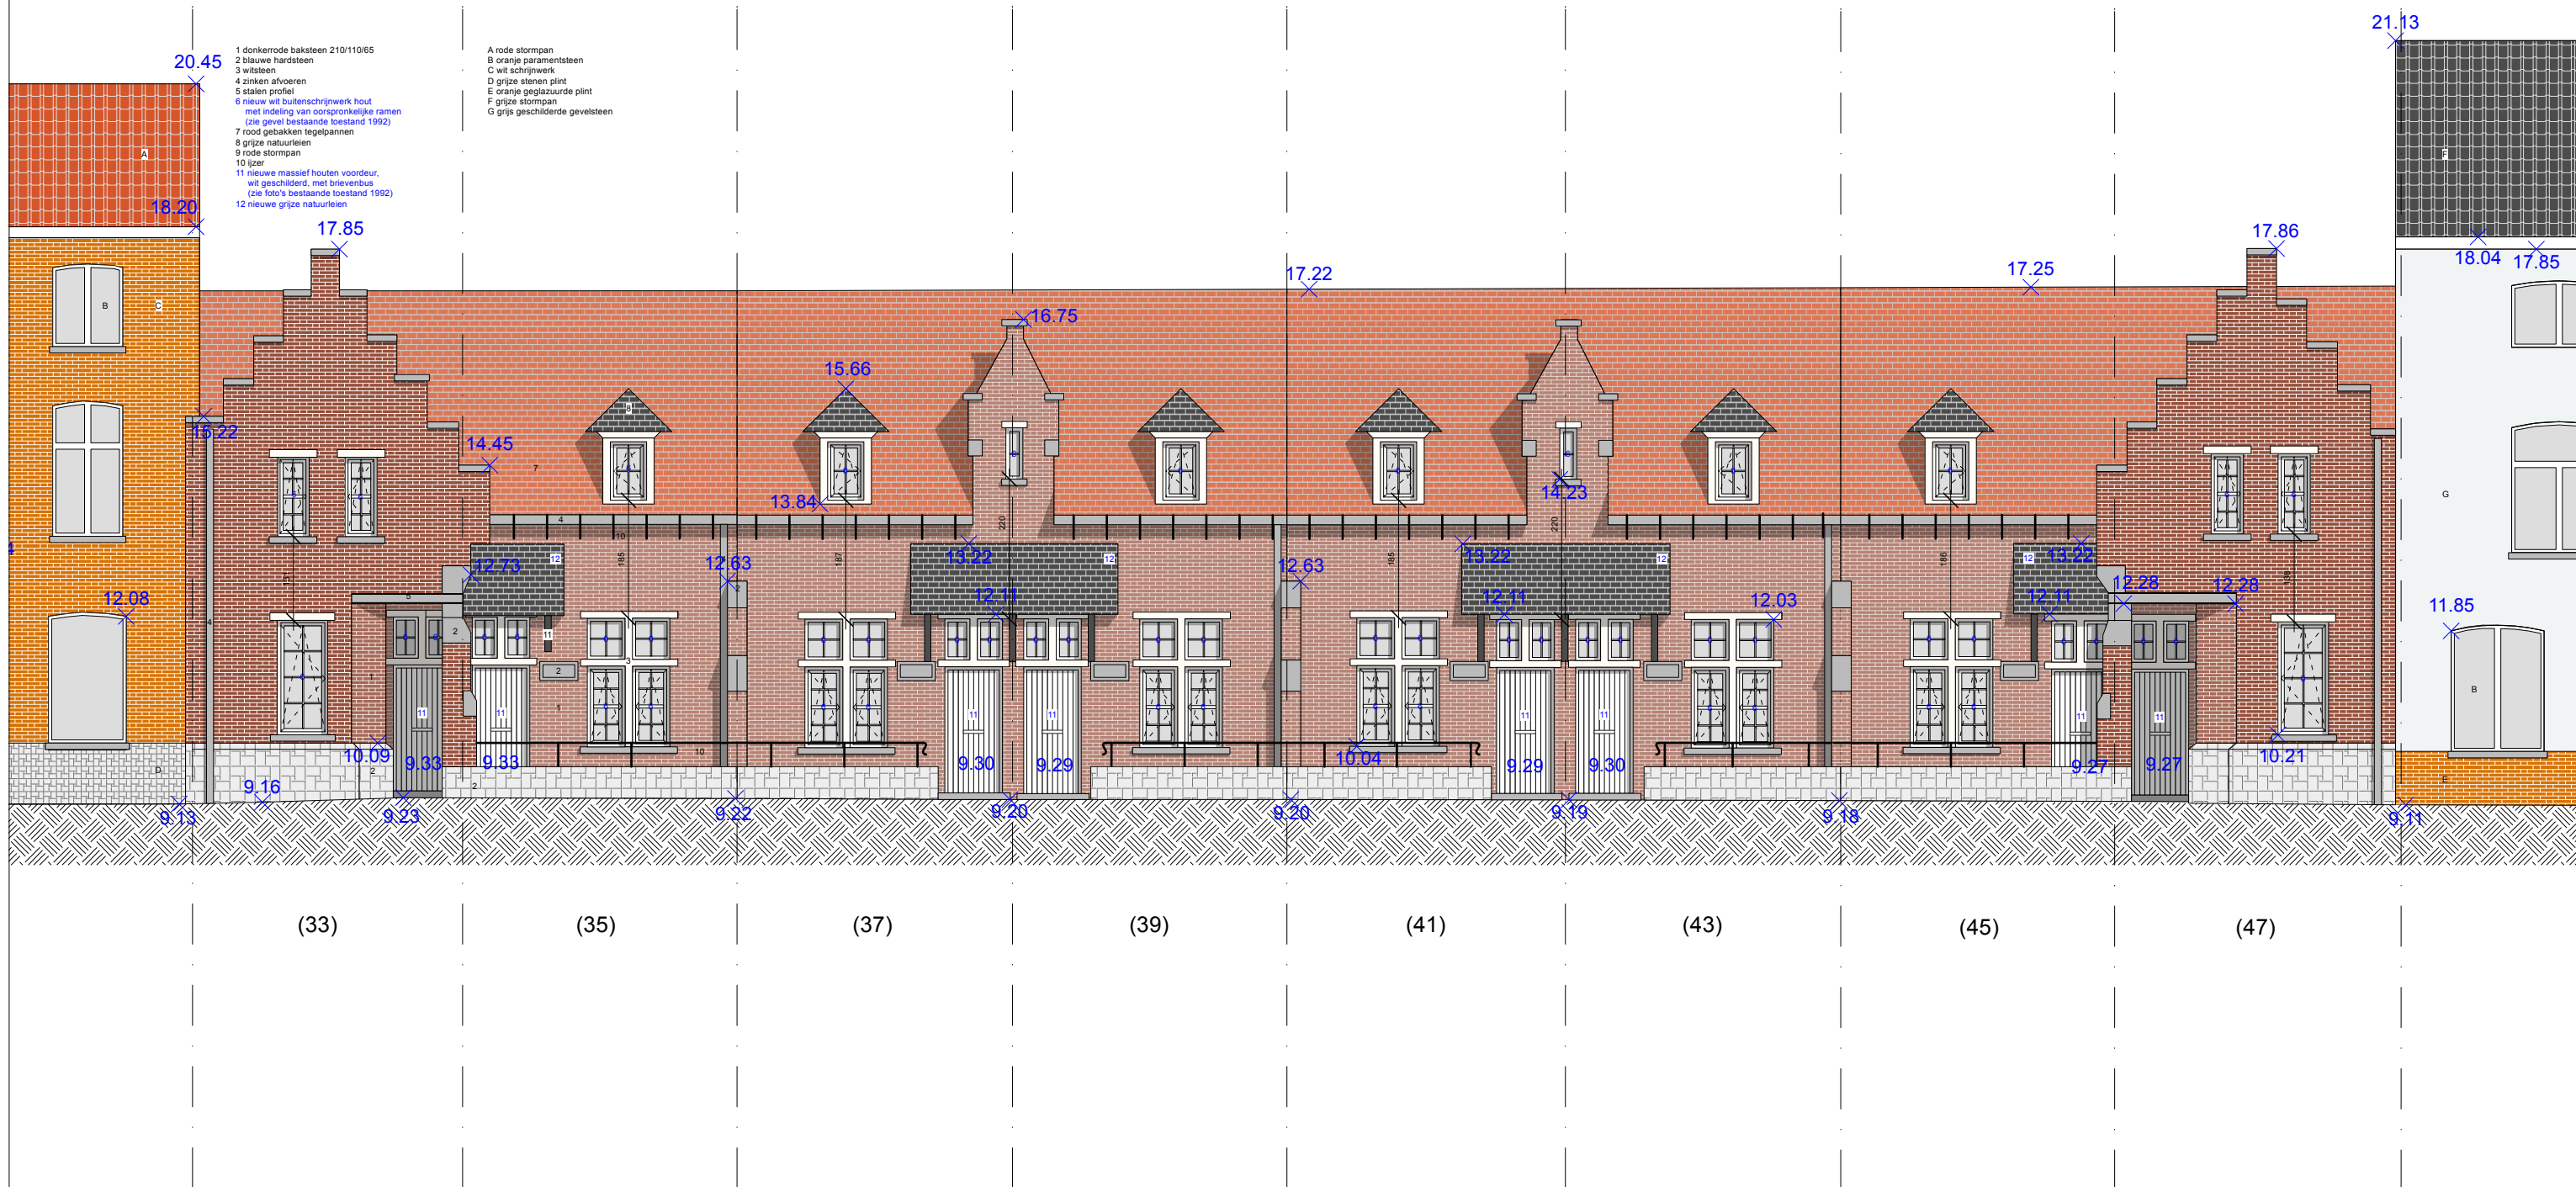

**NIEUWE TOESTAND RIJ VOORGEVEL**

1:100

referentiehoogte: TAW

OPDRACHTOMSCHRIJVING  
Renovatie van sociale woningen.

LIGGING  
Slinke Molenstraat 33-47  
9000 Gent

BOUWHEER  
Thuispunt Gent  
Lange Steenstraat 54  
  
Els De Winne

ARCHITECT  
TM ABDC123  
Victor Braeckmanlaan 91  
9000 Gent

FASE BA	DOSSIER
DATUM 18/12/2025	PLANNR 11